


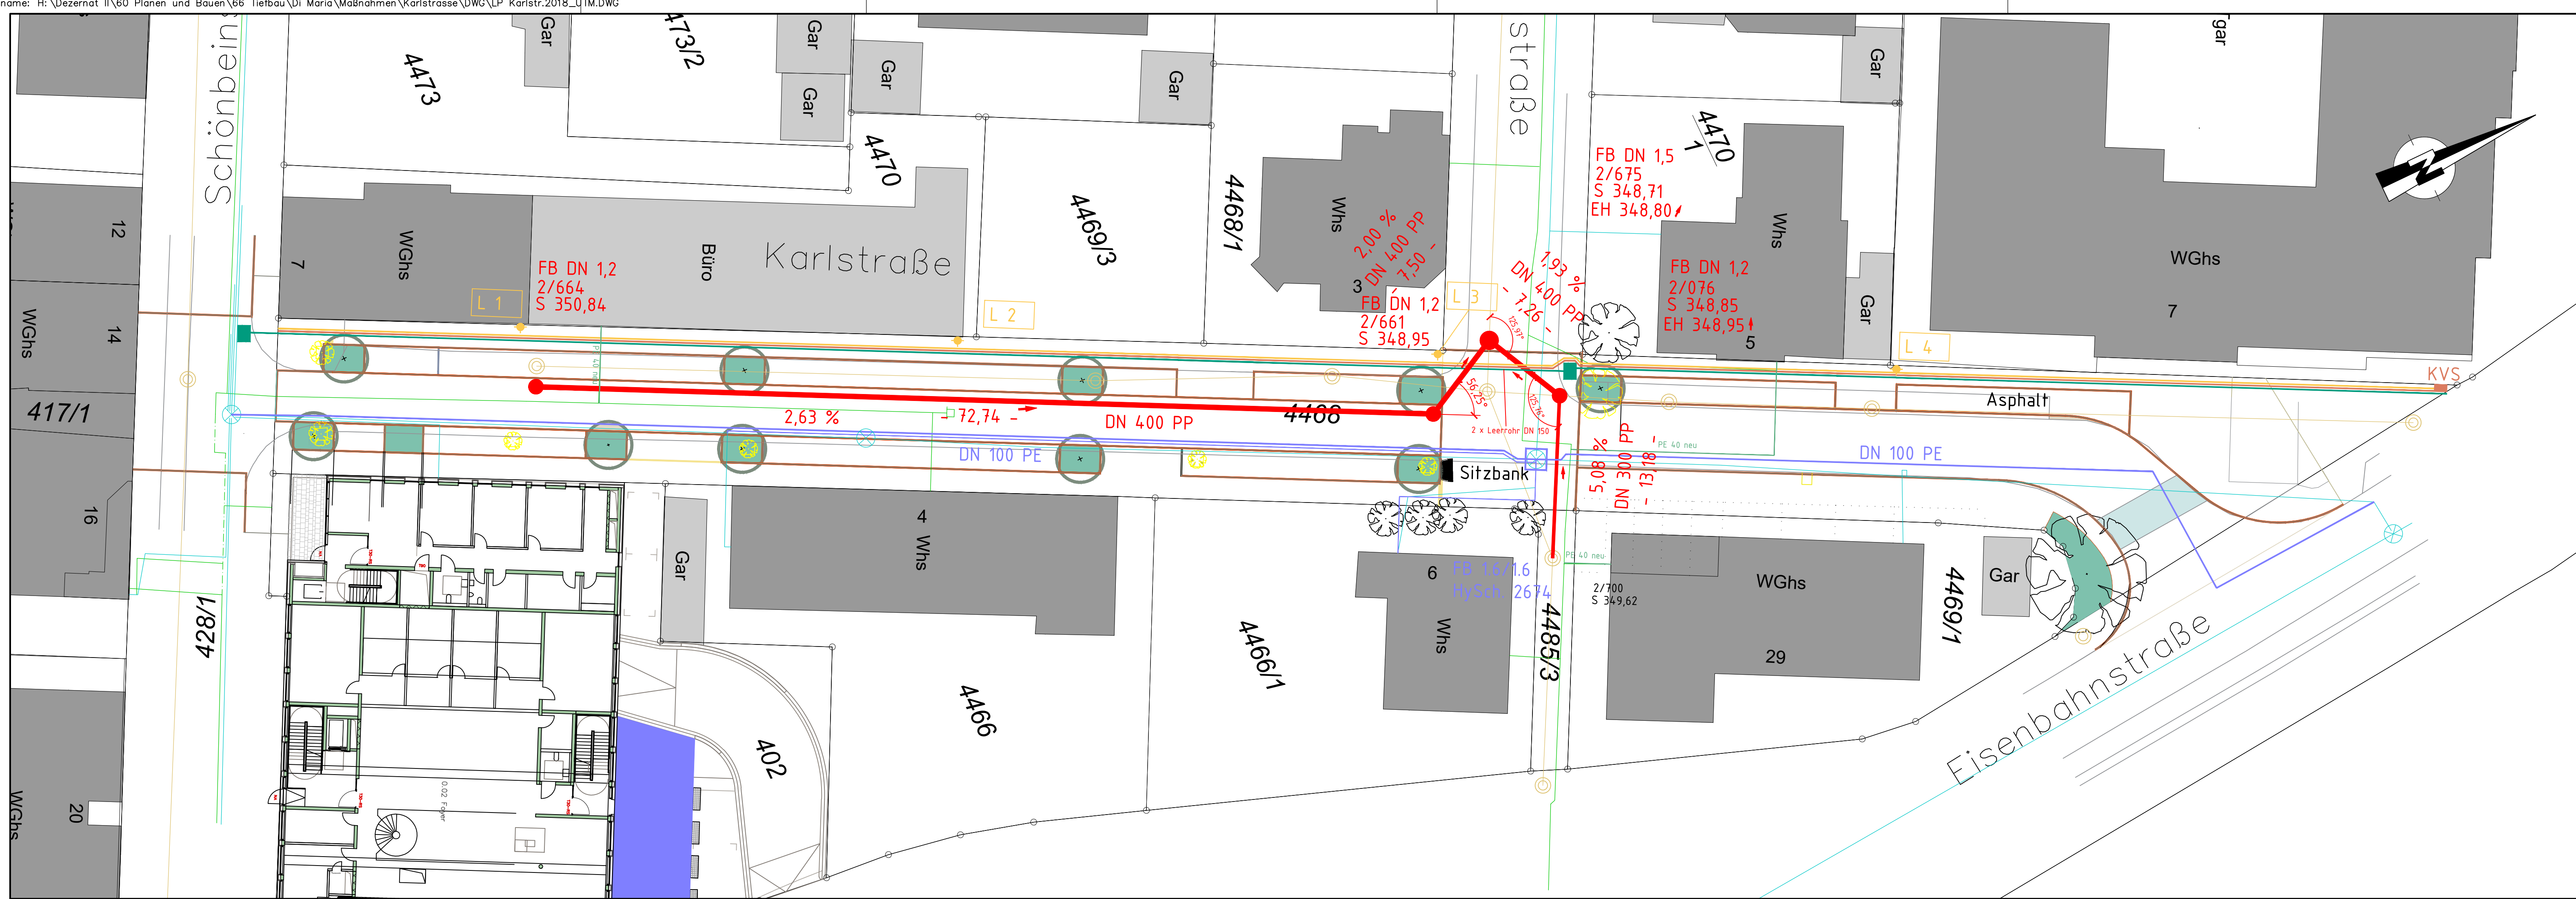

Art der Änderung		Datum	Name
 Stadt Metzingen Stuttgarter Straße 2-4 72555 Metzingen 07123 / 925 - 0 www.metzingen.de		Anlage	
Sanierung und Neugestaltung Karlstraße		Plan	
		Datum	Name
		bearbeitet	10.12.2024 DM
		gezeichnet	10.12.2024 DM
		geprüft	
		Lageplan	
		Maßstab: 1: 250	
Stadt Metzingen Planen und Bauen Fachbereich 5.3 Straßenbau		Abwasserentsorgung Wasser- und Gasversorgung	
genehmigt, den:		Das Urheberrecht dieser Zeichnung und die dazugehörigen Unterlagen verbleiben bei uns. Sie dürfen ohne unsere Genehmigung weder vervielfältigt noch dritten Personen zugänglich gemacht werden. Alle Maße sind auf Übereinstimmung zu prüfen. Unstimmigkeiten sind vor der Ausführung zu klären.	