




Hartsiedlung und Pfaubrunnen (Schuppenanlage)

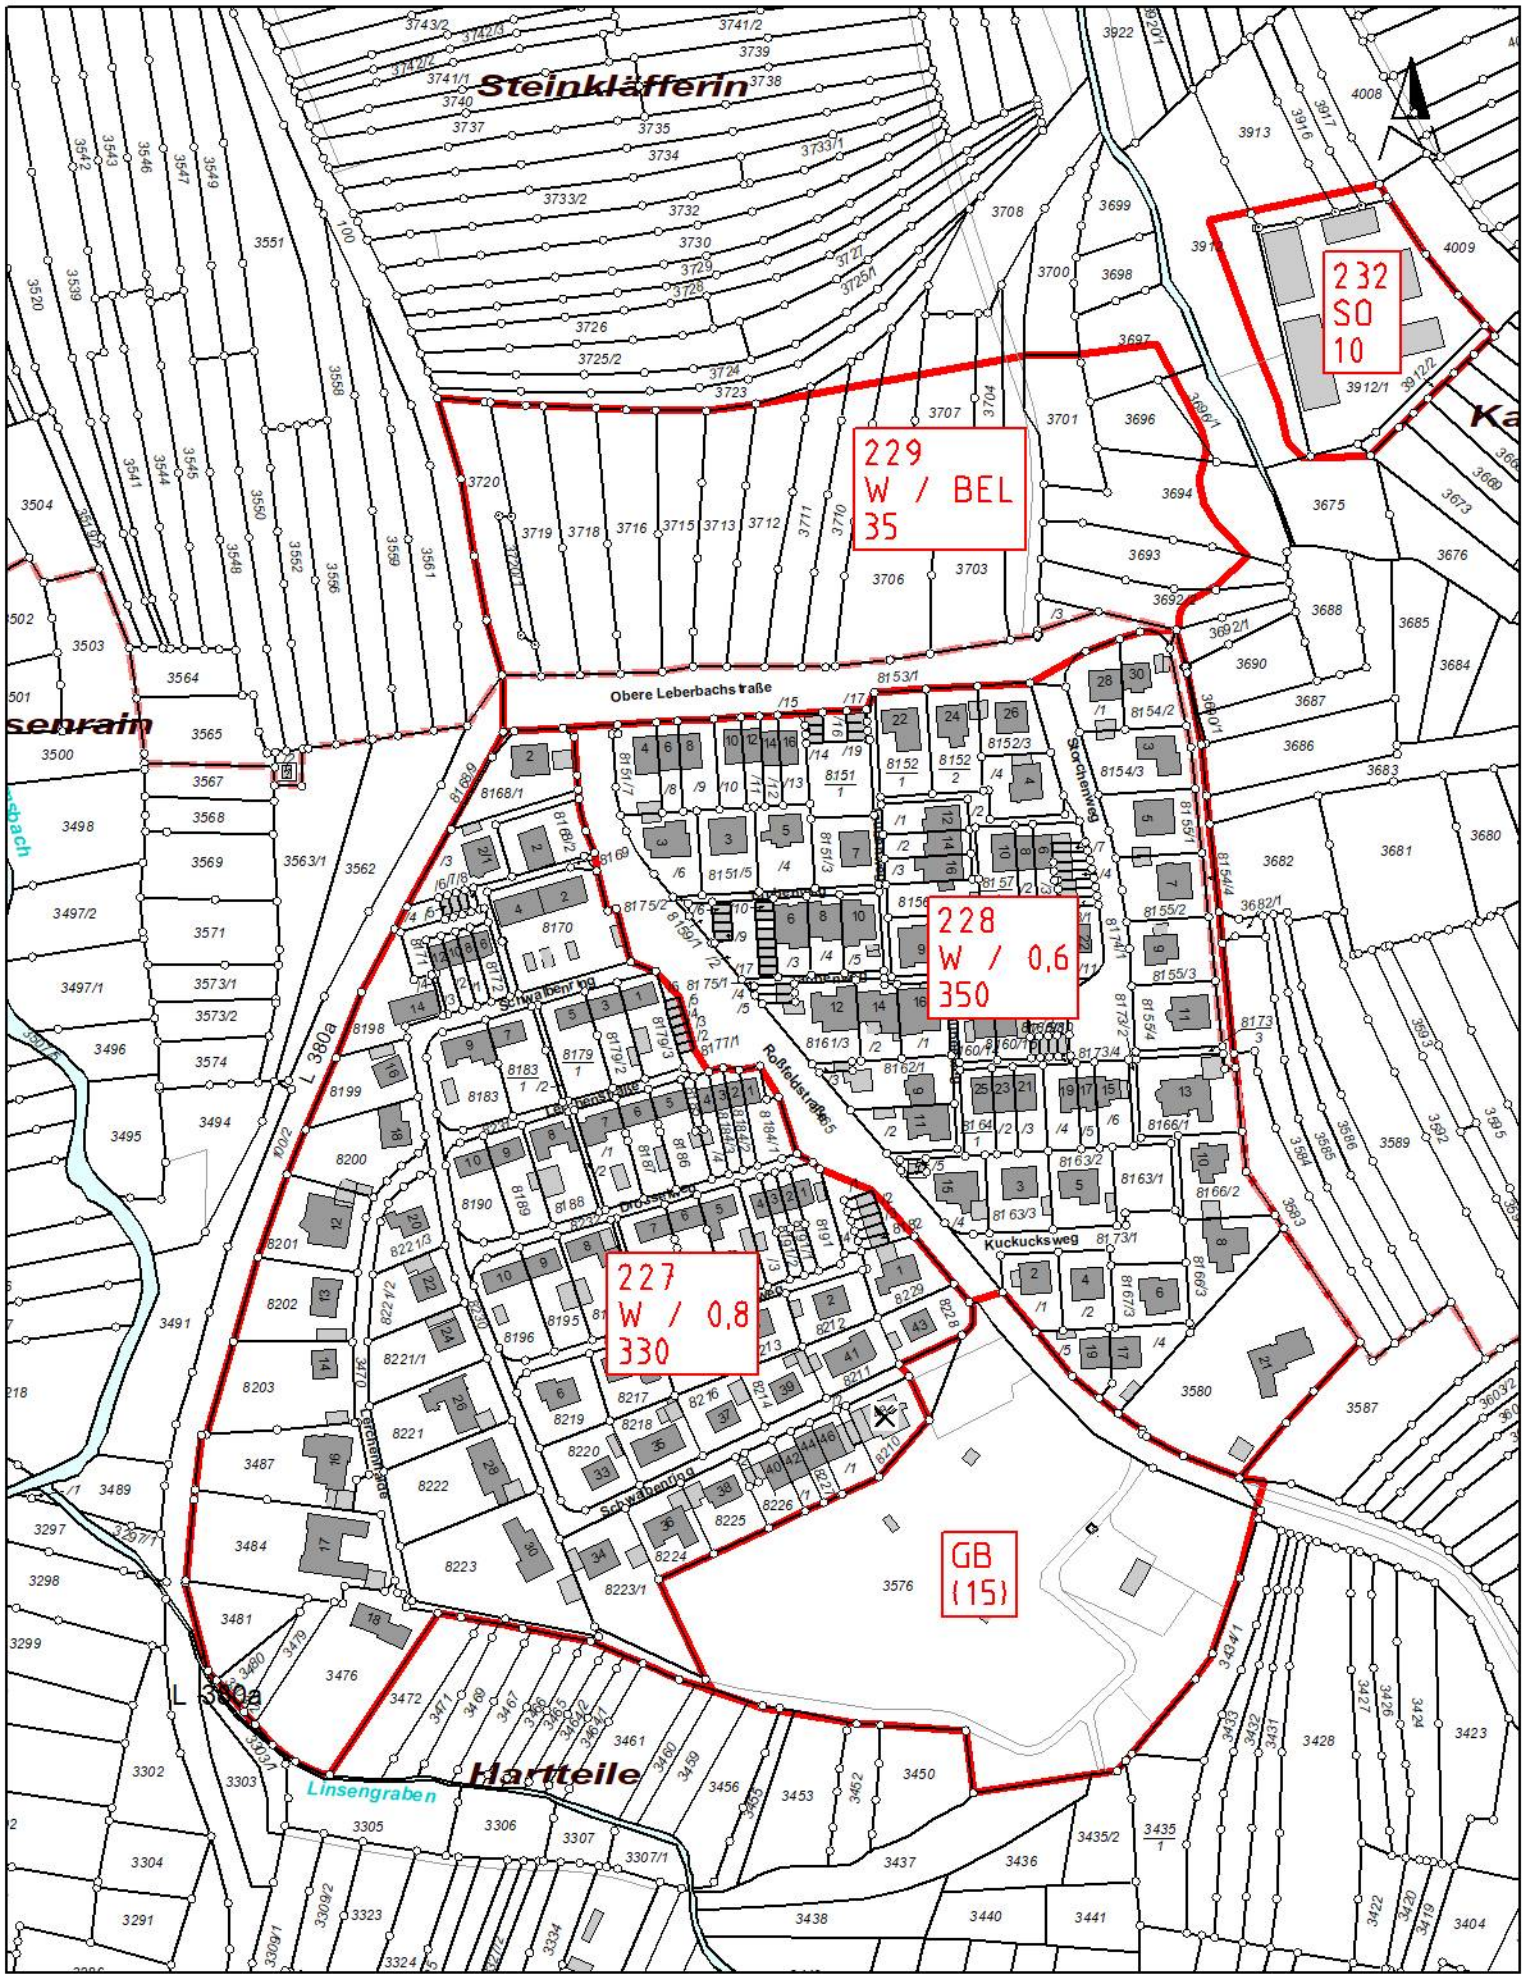

Sack / Glore (Schuppenanlage)

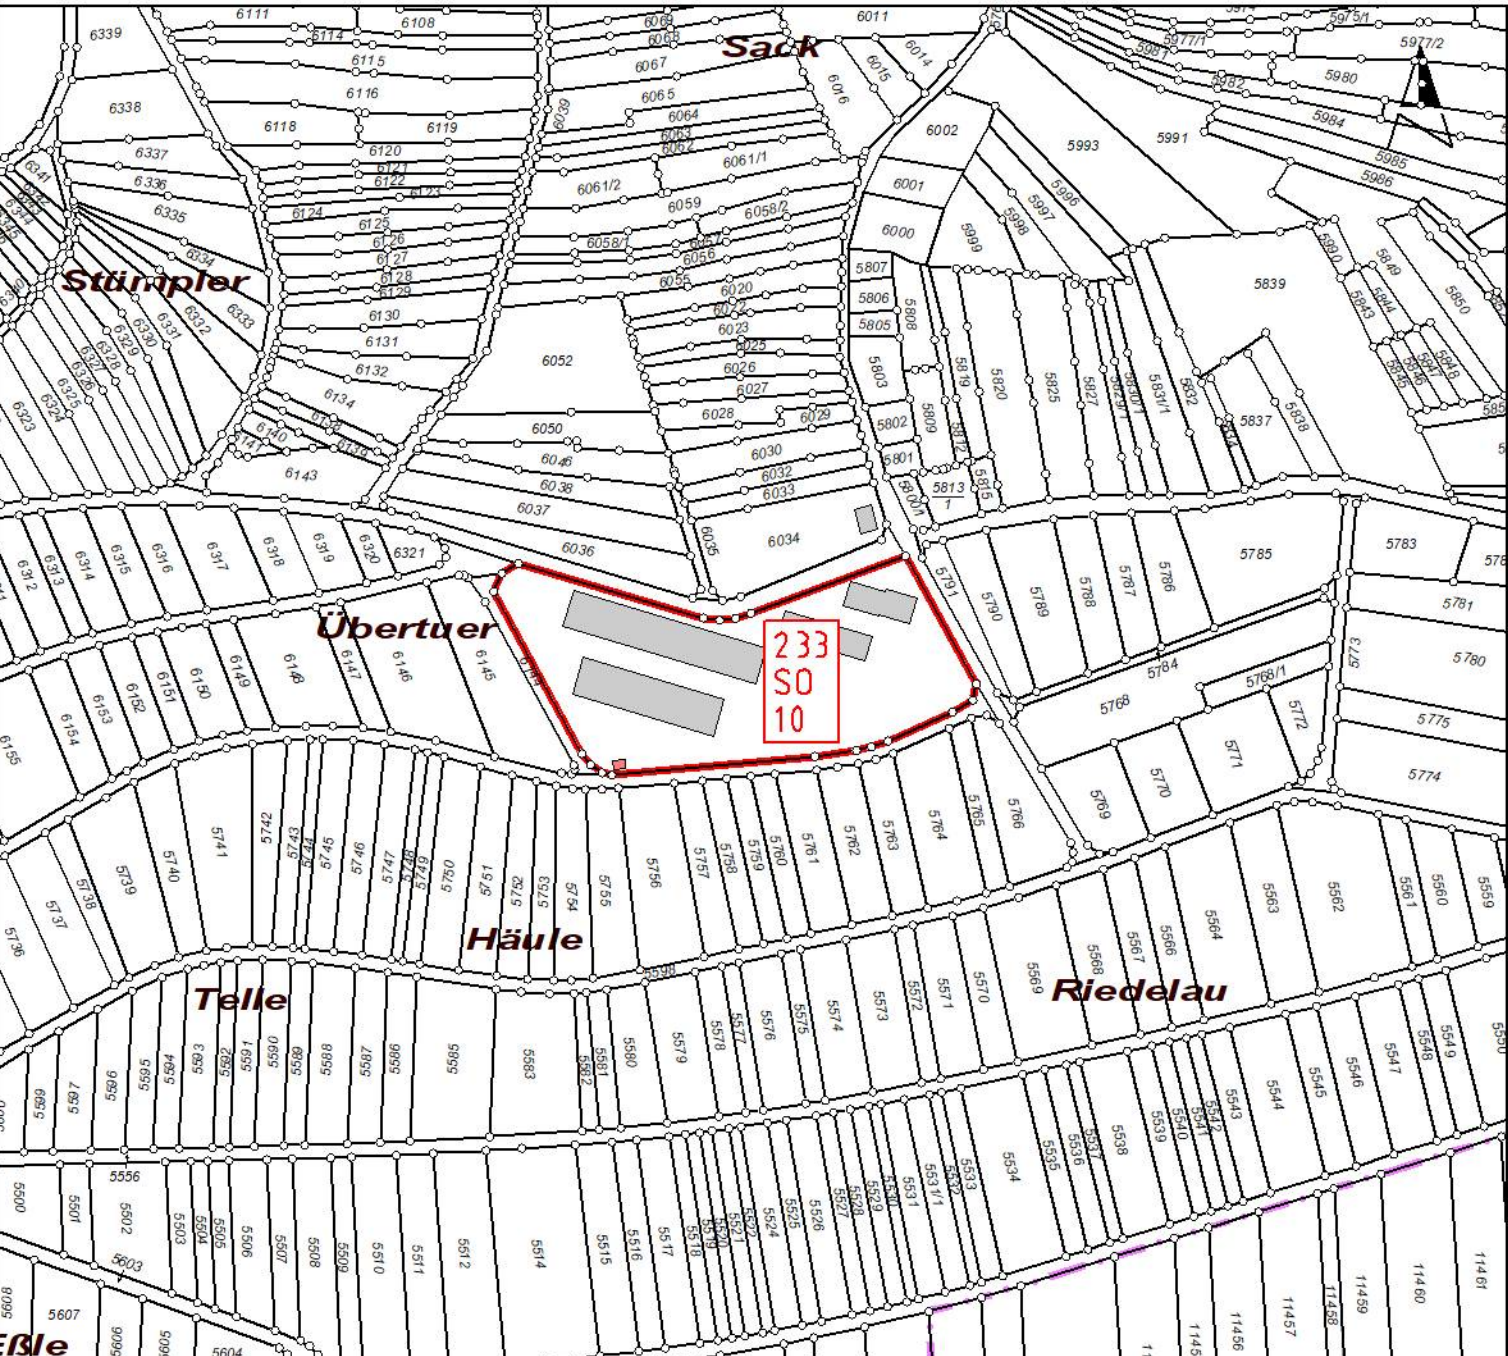

Bergholz (Gartenhausgebiet)

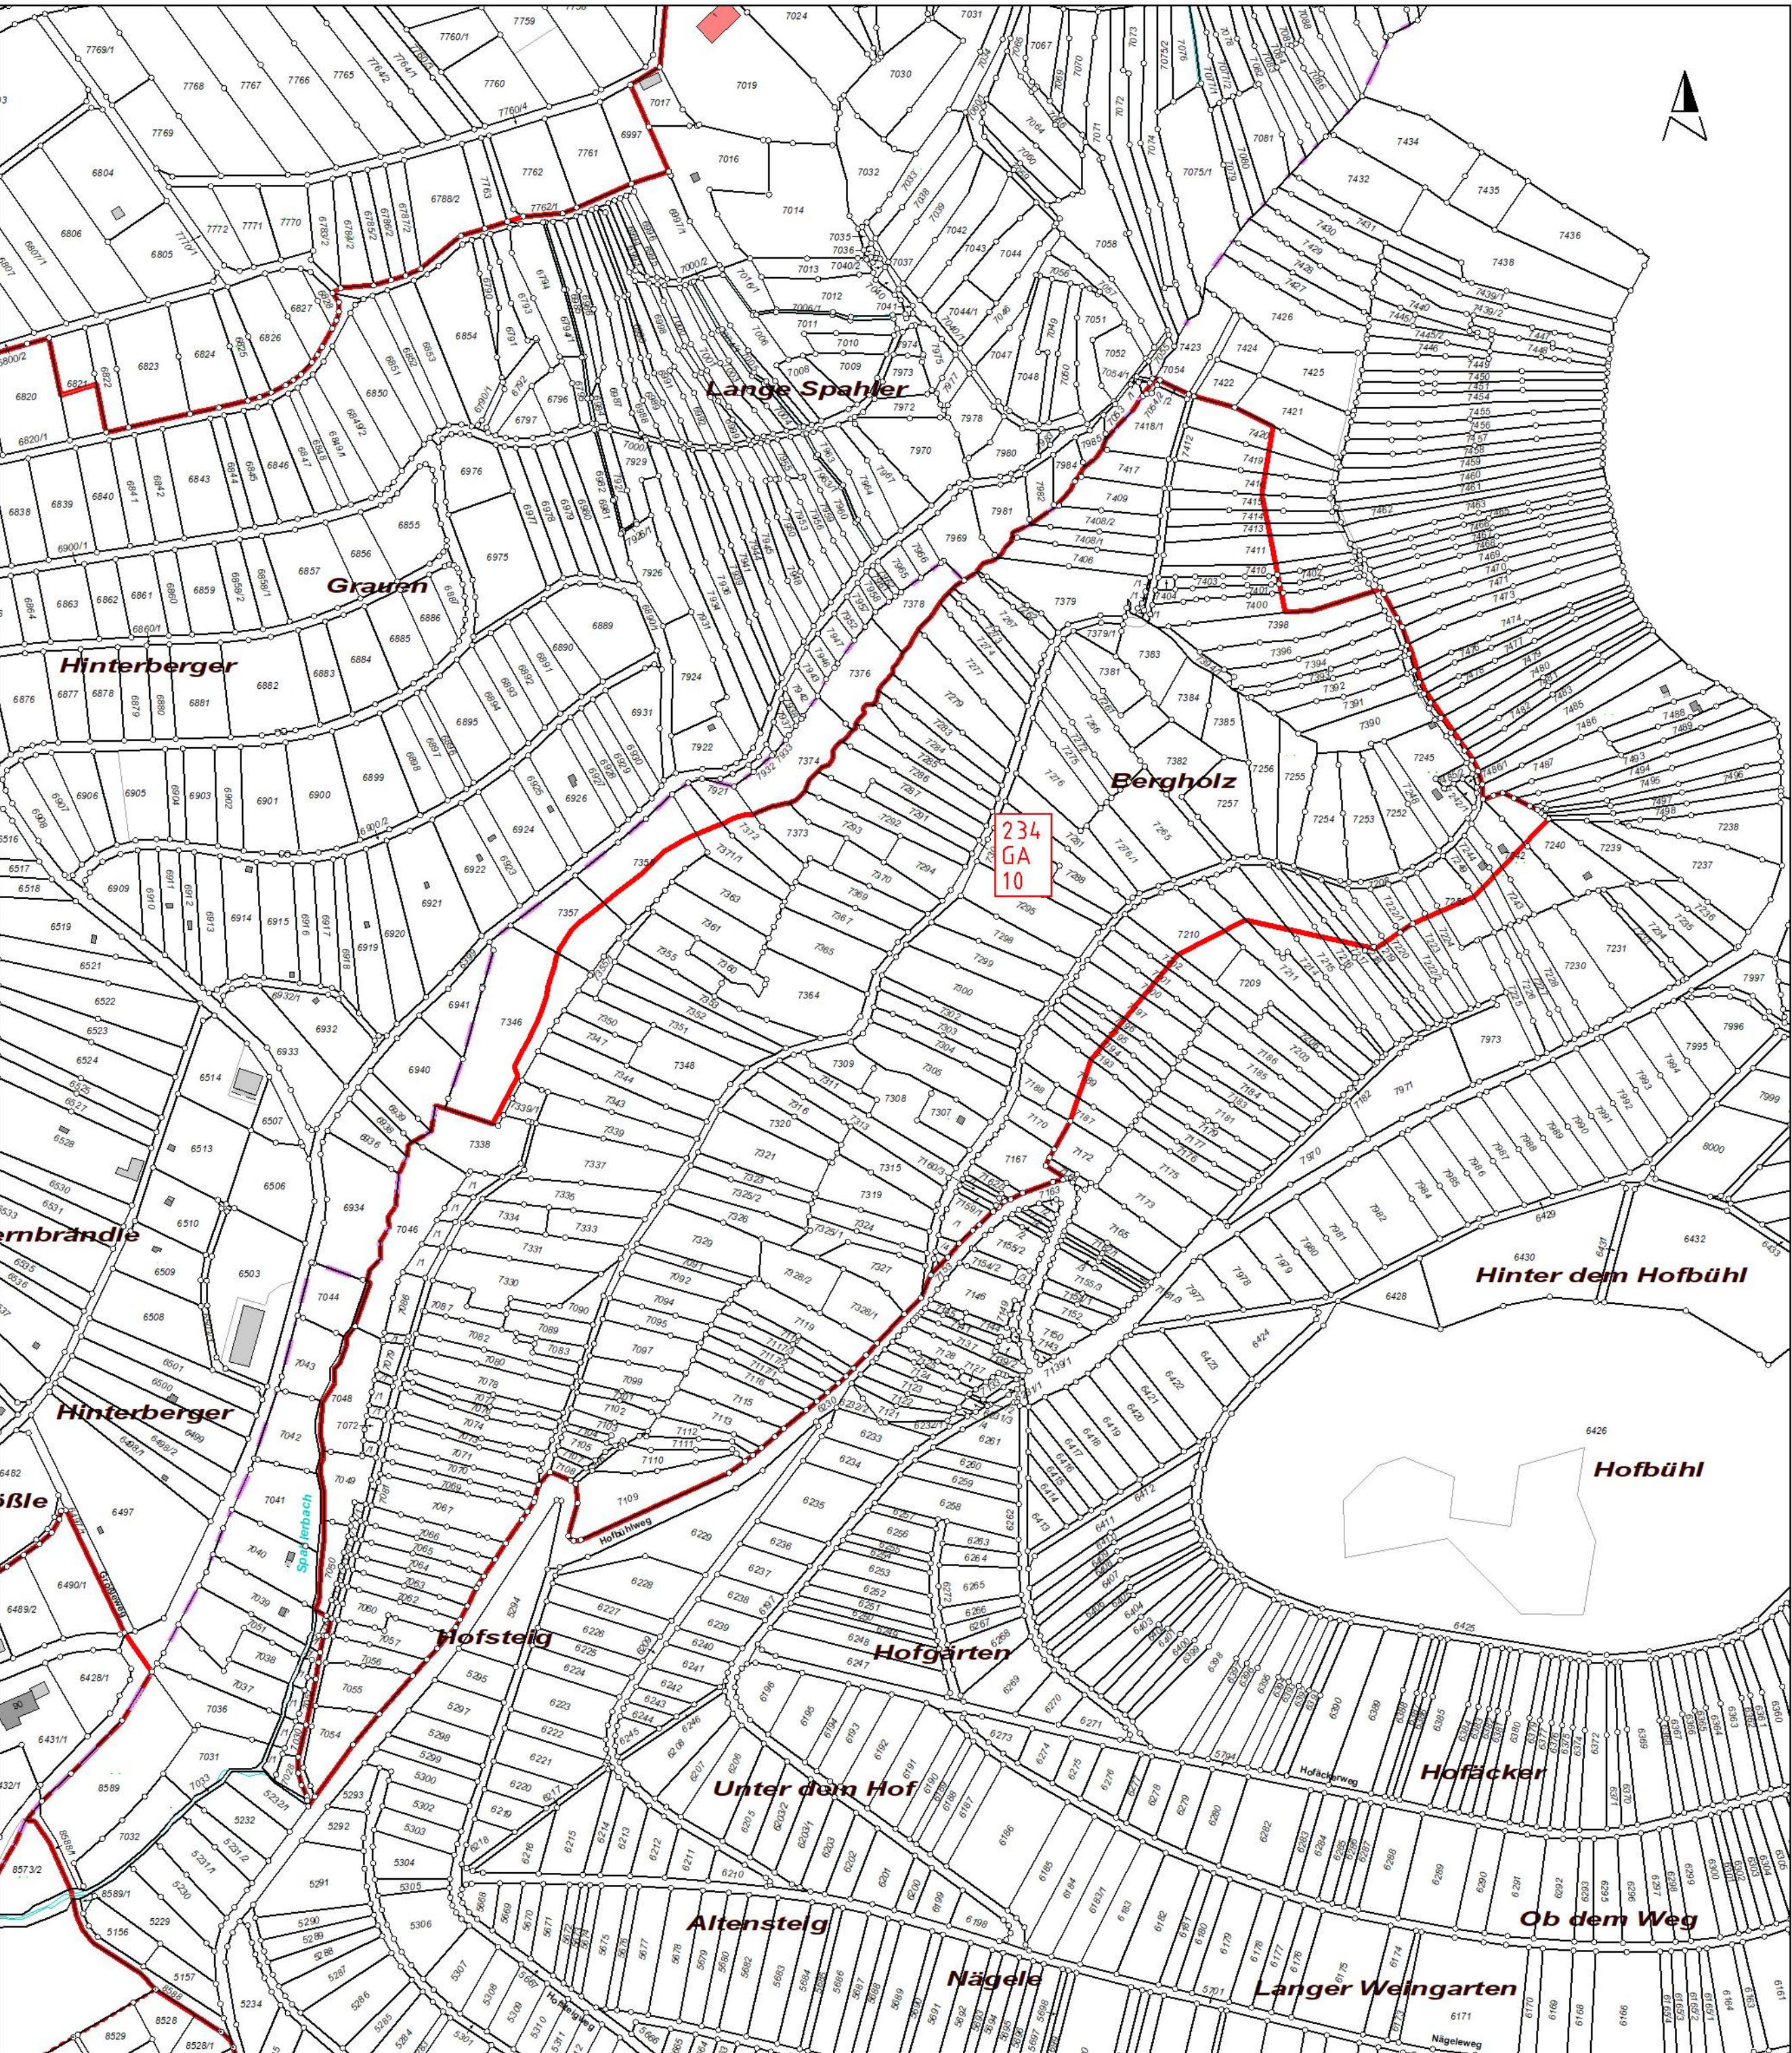

Zeichenerklärung

- | | |
|-----------------------|---|
| 308
W / 0,7
260 | Zone Nummer
Art der baulichen Nutzung / Wertrelevante Geschöß-
flächenzahl (WGfZ)
Quadratmeterpreis € / m² |
| SAN | Sanierungsgebiete |
| — — — — — | Abgrenzungen der Richtwertzonen |
| W | Wohnbaufläche |
| MK | Kerngebiet |
| MI | Mischgebiet |
| MD | Dorfgebiet |
| G | Gewerbliche Baufläche |
| SO | Sondergebiet |
| GA | Gartenhausgebiet / Kleingartenanlage |
| GB | Gemeinbedarfsfläche |
| BA III | Bauabschnitt III |
| BEL | Bauerwartungsland |

Große Kreisstadt Metzingen

Gemarkung: Neuhausen

Bodenrichtwertkarte

Maßstab 1:2500

Hartsiedlung und Außenbereich

Stand: 31.Dezember 2018

Stadt Metzingen

Planen und Bauen
05.07.2019