




### Eselohr ( Schuppenanlage )

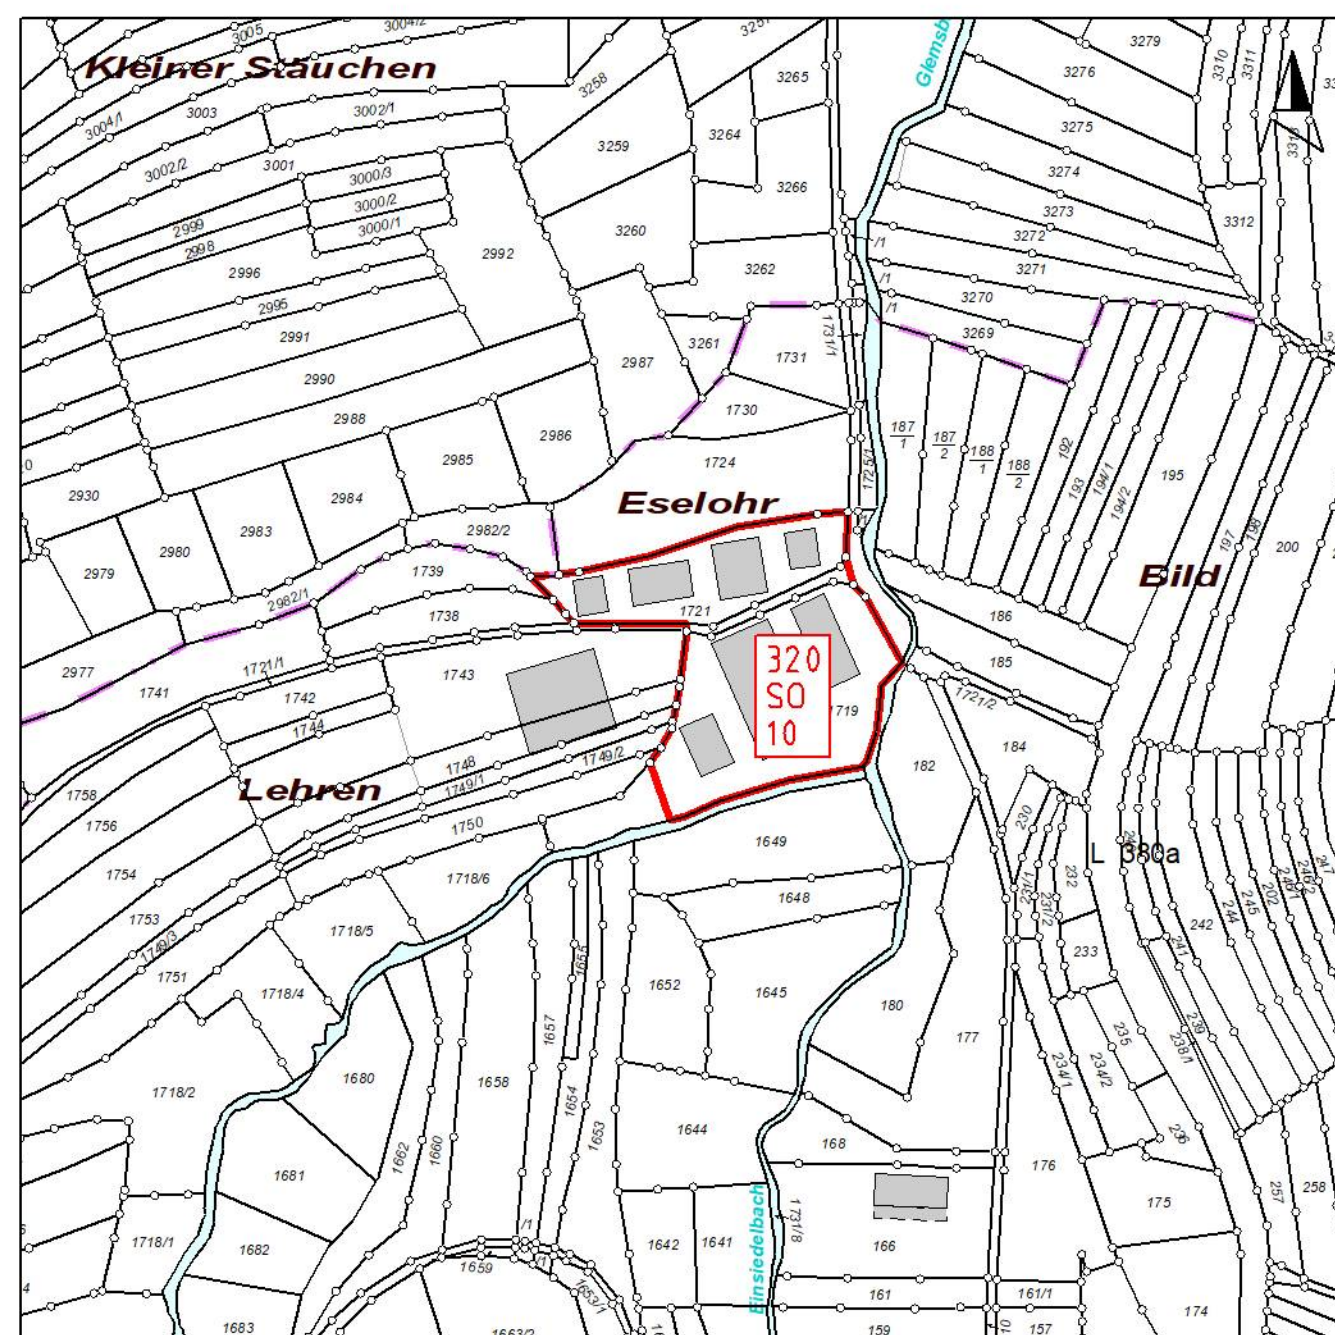

### Auchtert ( Gartenhausgebiet )

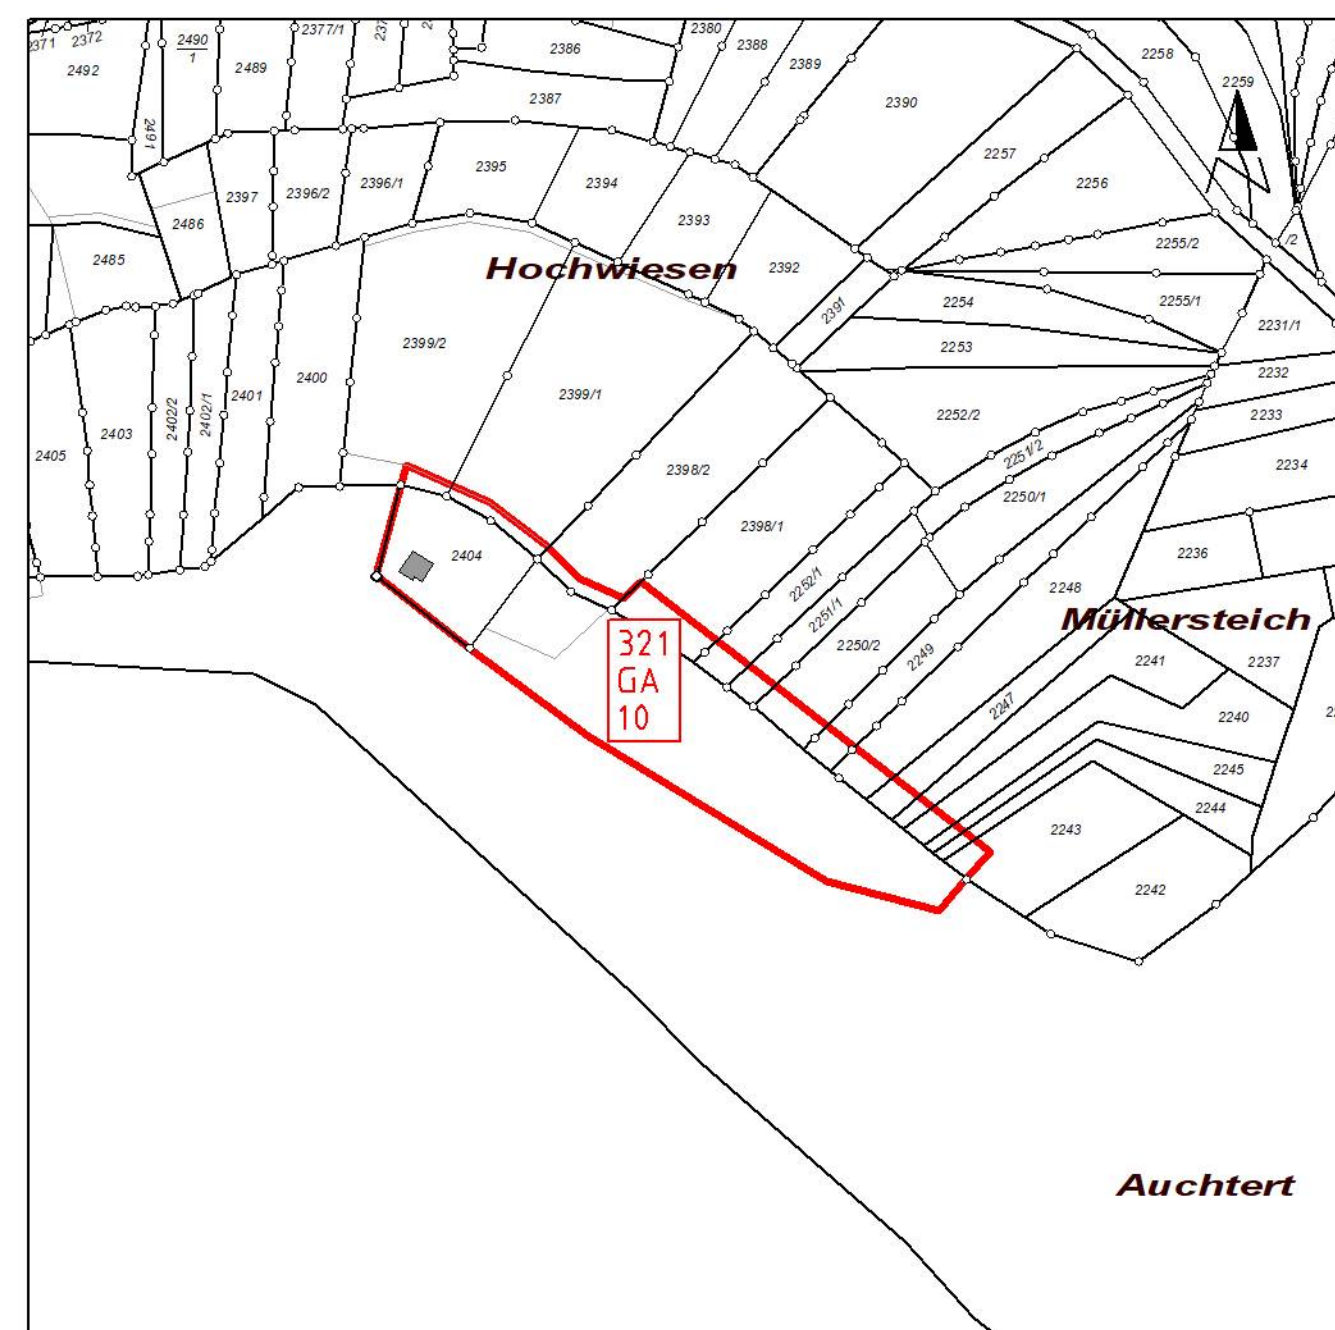

### Braike ( Sportgelände )

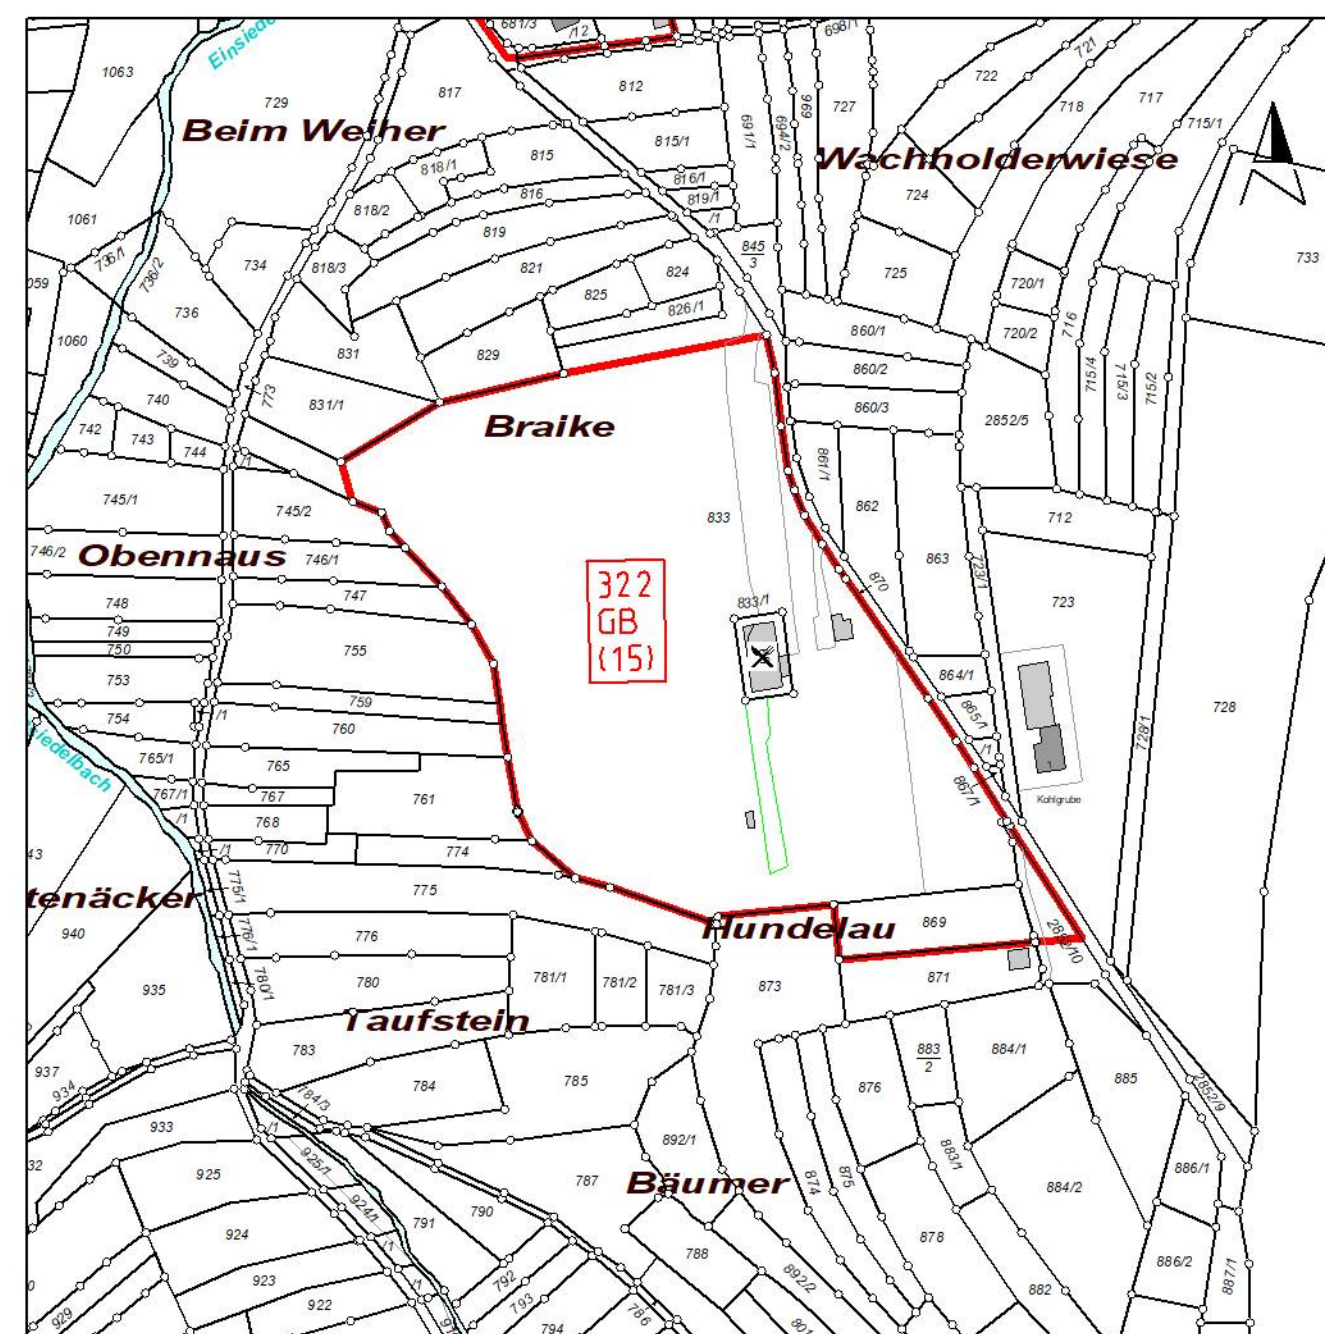

## Zeichenerklärung

308  
W / 0,7  
260

Zone Nummer  
Art der baulichen Nutzung / Wertrelevante Geschoß-  
flächenzahl ( WGfZ )  
Quadratmeterpreis € / m<sup>2</sup>

SAN

Sanierungsgebiete

— — — — —

Abgrenzungen der Richtwertzonen

W

Wohnbaufläche

MK

Kerngebiet

MI

Mischgebiet

MD

Dorfgebiet

G

Gewerbliche Baufläche

SO

Sondergebiet

GA

Gartenhausgebiet / Kleingartenanlage

GB

Gemeinbedarfsfläche

BA III

Bauabschnitt III

BEL

Bauerwartungsland

# Große Kreisstadt Metzingen

Gemarkung: Glems

## Bodenrichtwertkarte

Maßstab 1:2500

Außenbereich

Stand: 31. Dezember 2018

Stadt Metzingen  
Planen und Bauen  
20.07.2017