




Eselohr (Schuppenanlage)

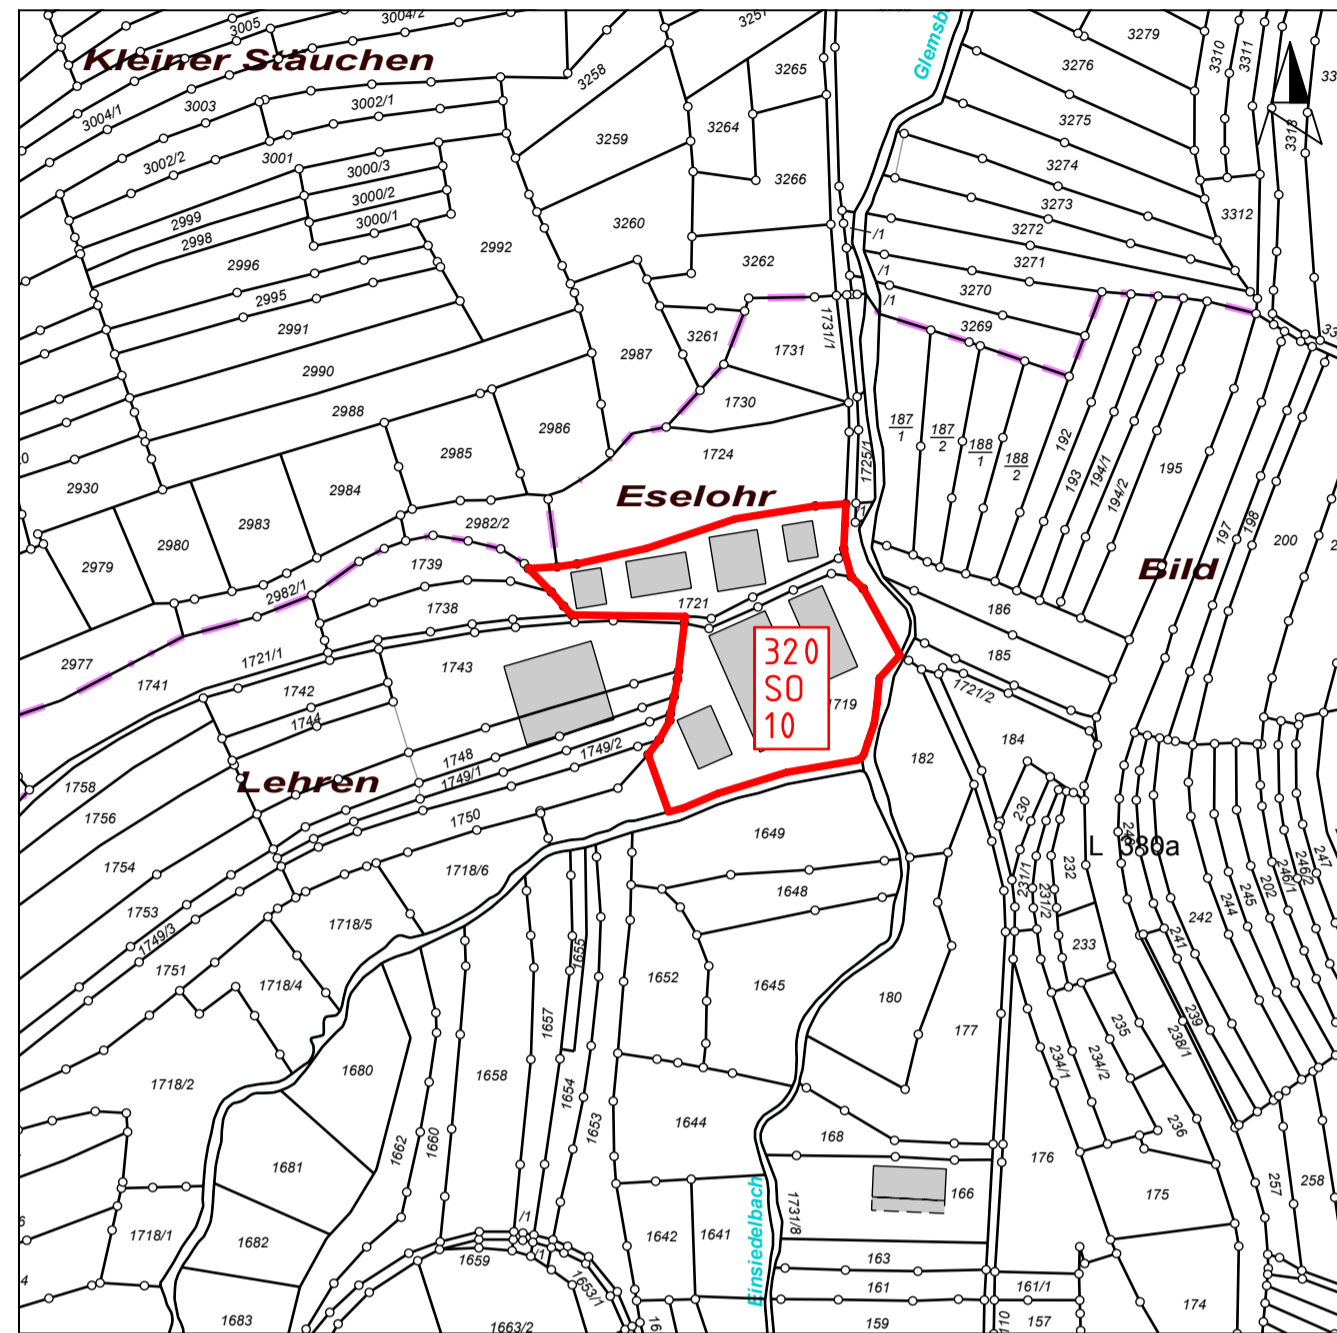

Auchtert (Gartenhausgebiet)

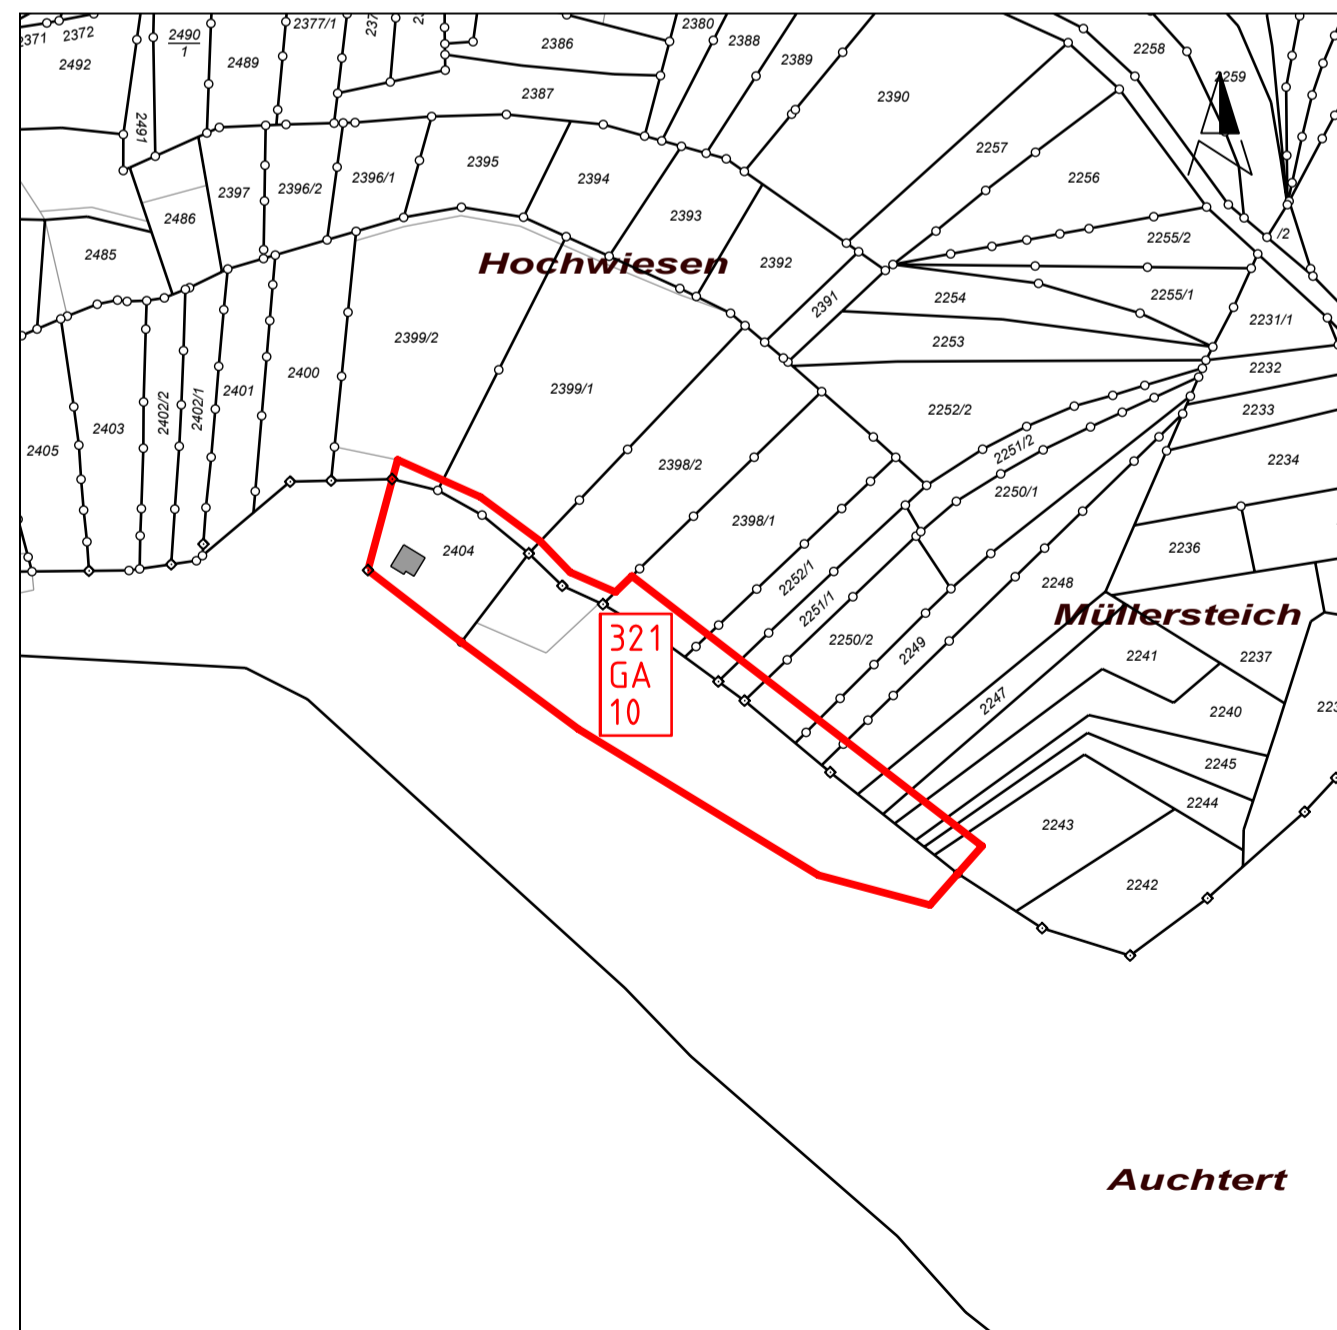

Braike (Sportgelände)

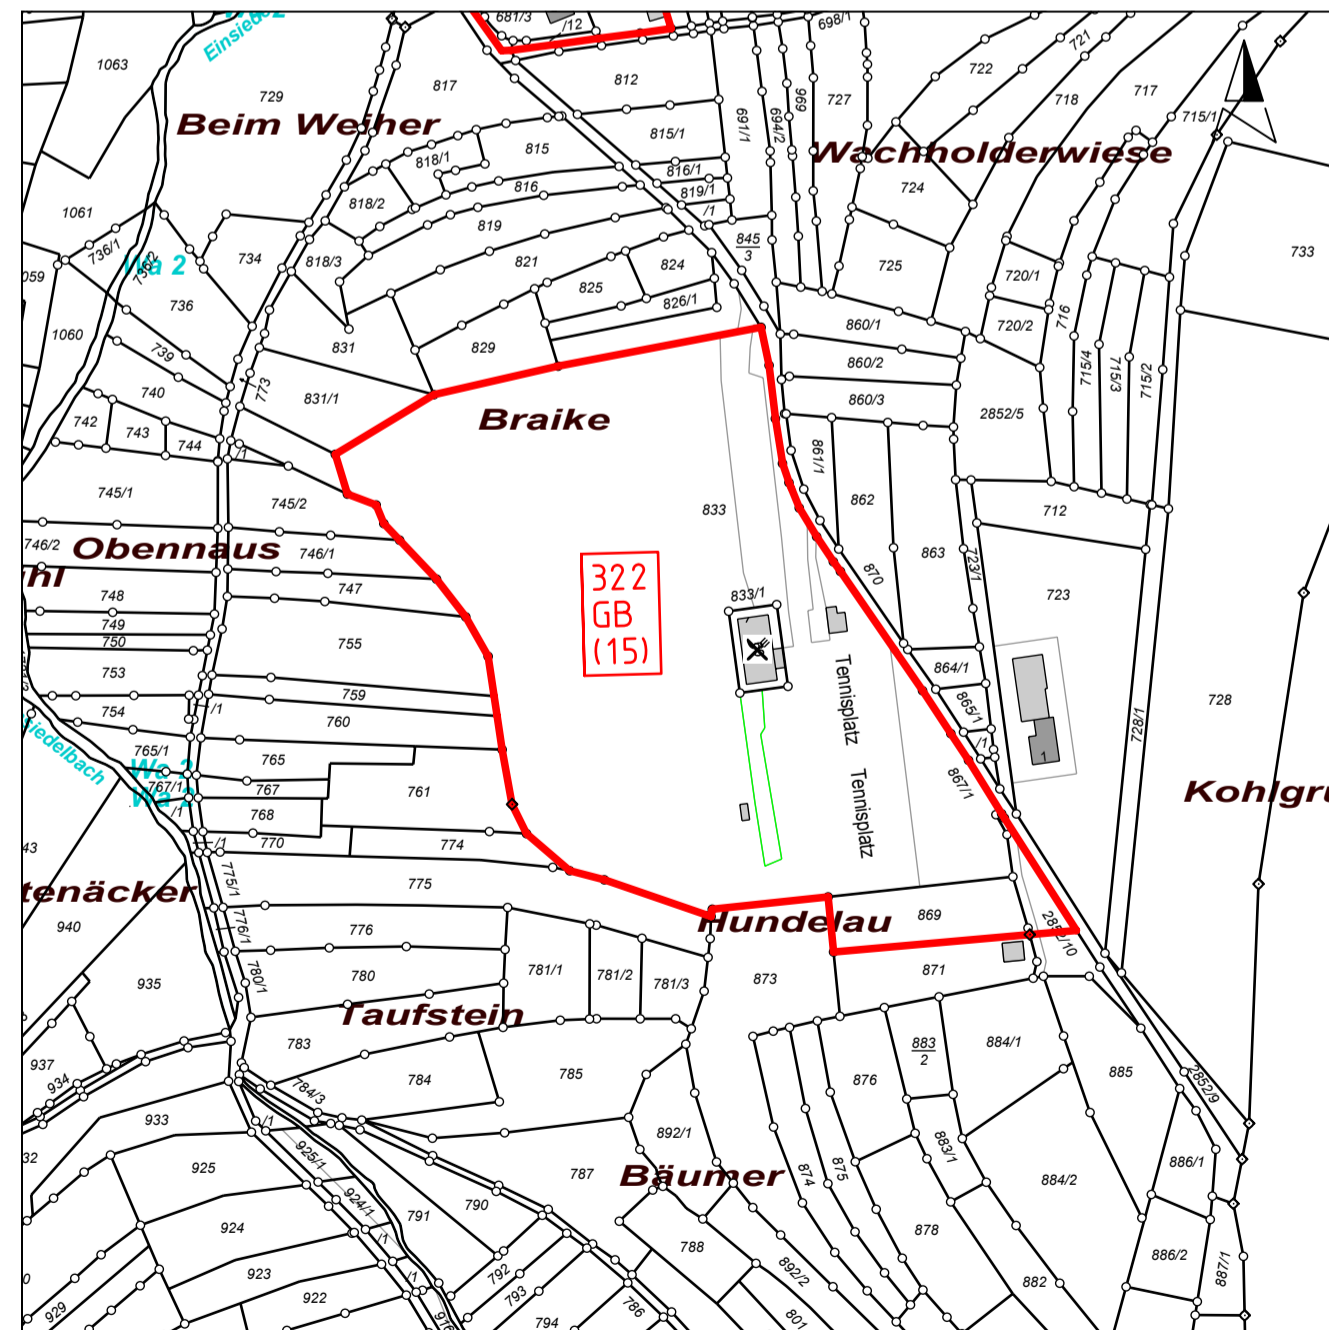

Zeichenerklärung

308
W / 0,7
260

Zone Nummer
Art der baulichen Nutzung / Geschossflächenzahl
Quadratmeterpreis € / m²

SAN

Sanierungsgebiete

— — — — —

Abgrenzungen der Richtwertzonen

W
MK
MI
MD
G
SO
GA
GB

BA III
BEL

Wohngebiet
Kerngebiet
Mischgebiet
Dorfgebiet
Gewerbegebiet
Sondergebiet
Gartenhausgebiet / Kleingartenanlage
Gemeinbedarfsfläche

Bauabschnitt III
Bauerwartungsland

Große Kreisstadt Metzingen

Gemarkung: Glems

Bodenrichtwertkarte

Maßstab 1:2500

Außenbereich

Stand: 31. Dezember 2014

Stadt Metzingen
Planen und Bauen
25.06.2015