



Hartsiedlung und Pfaubrunnen (Schuppenanlage)

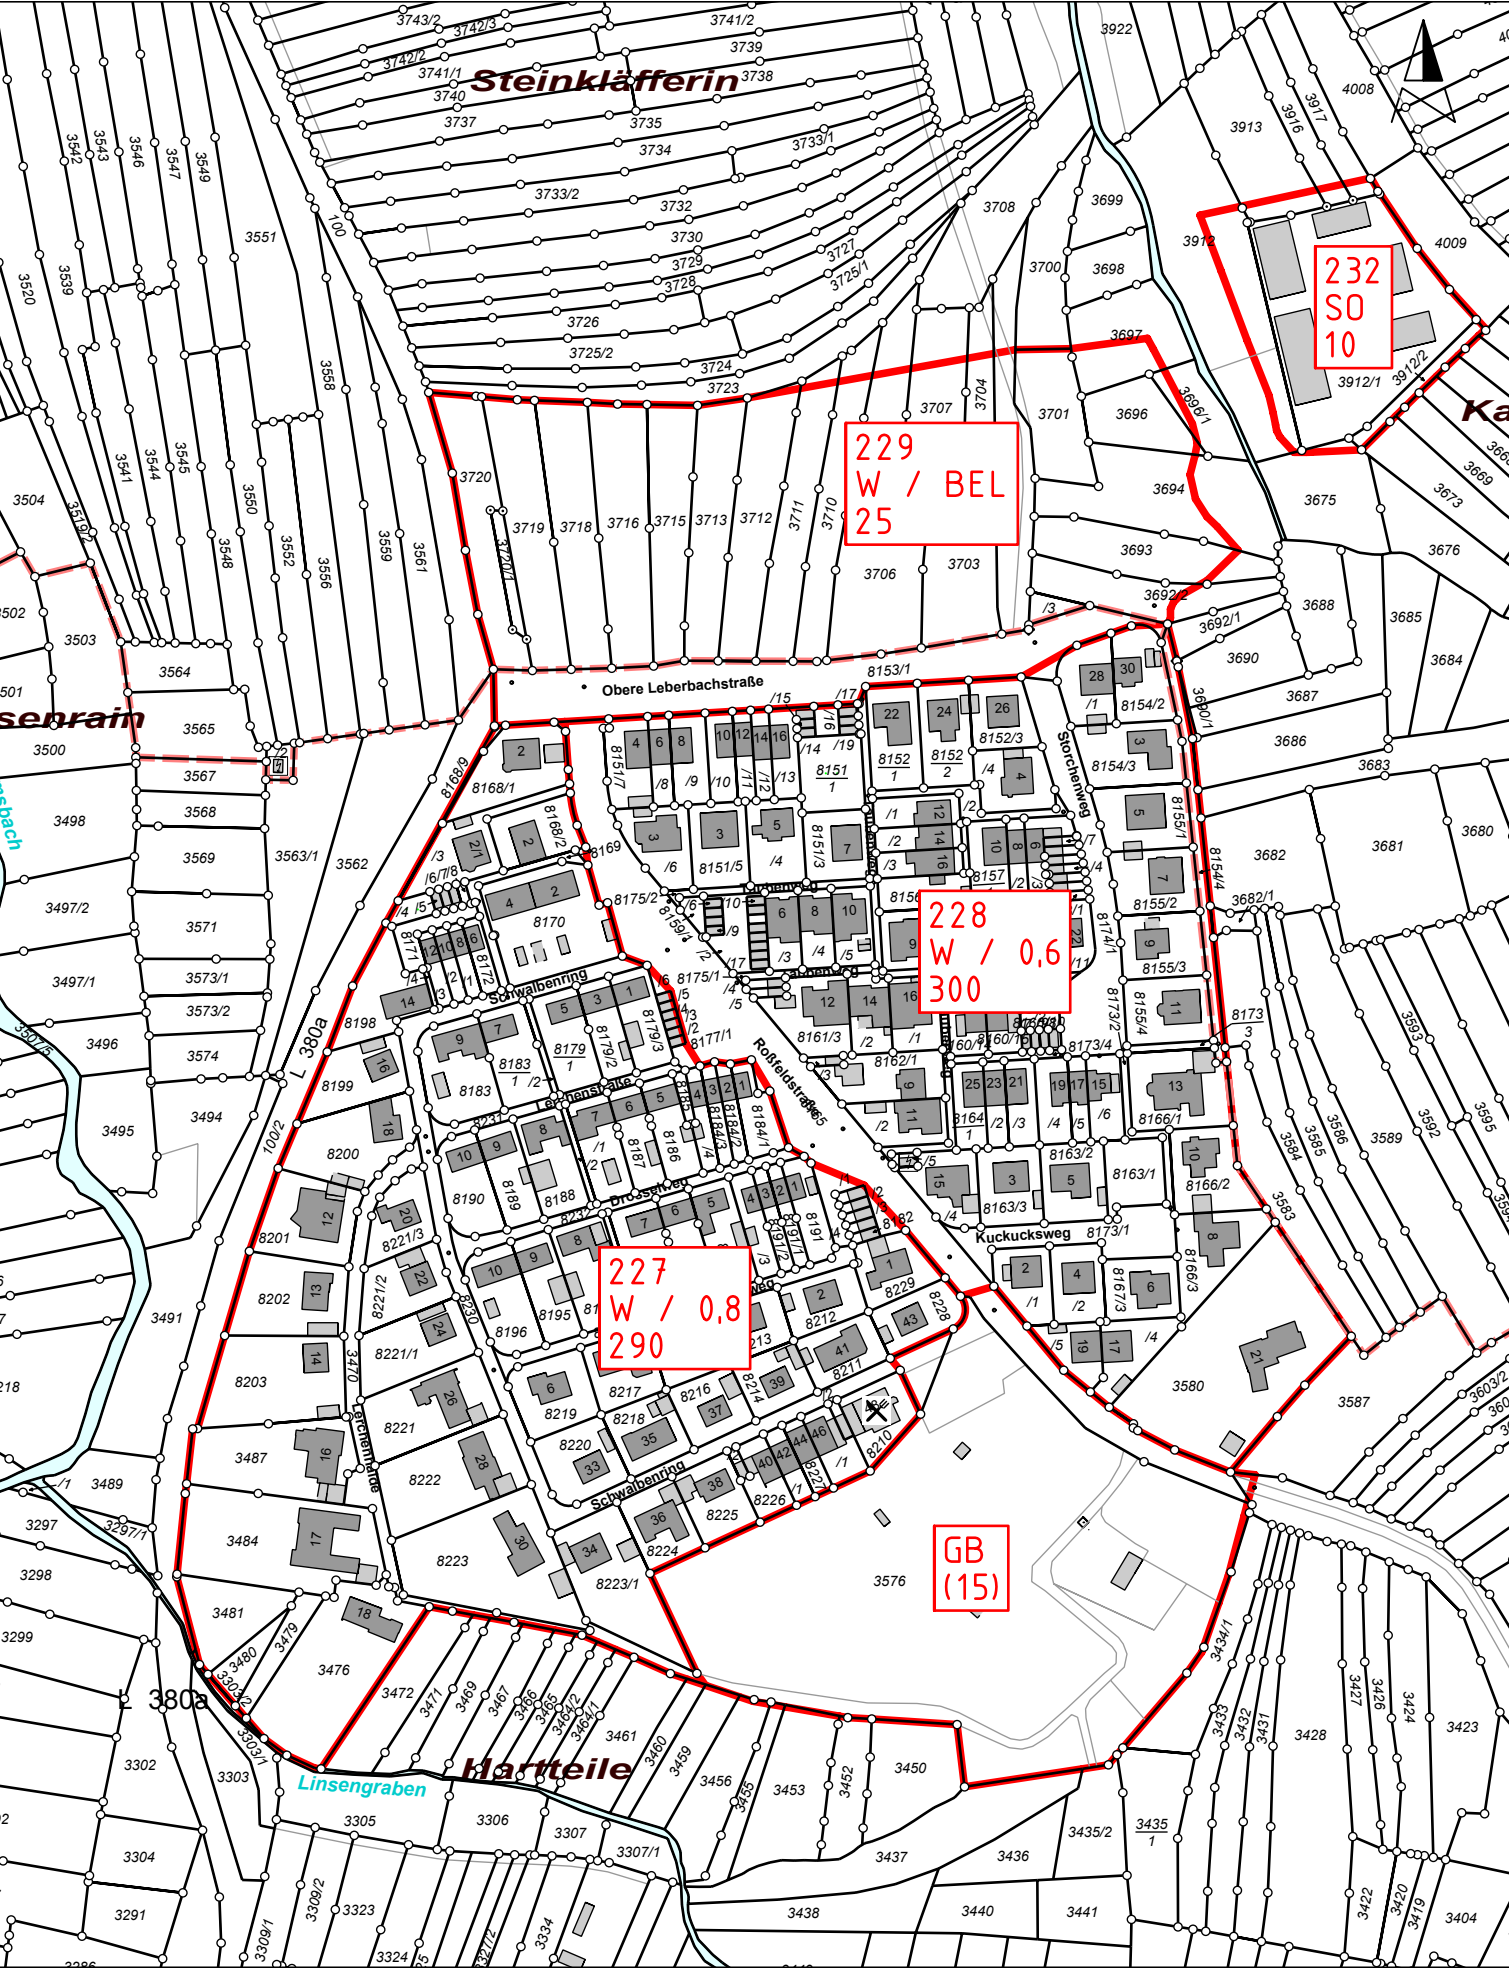

Sack / Glore (Schuppenanlage)

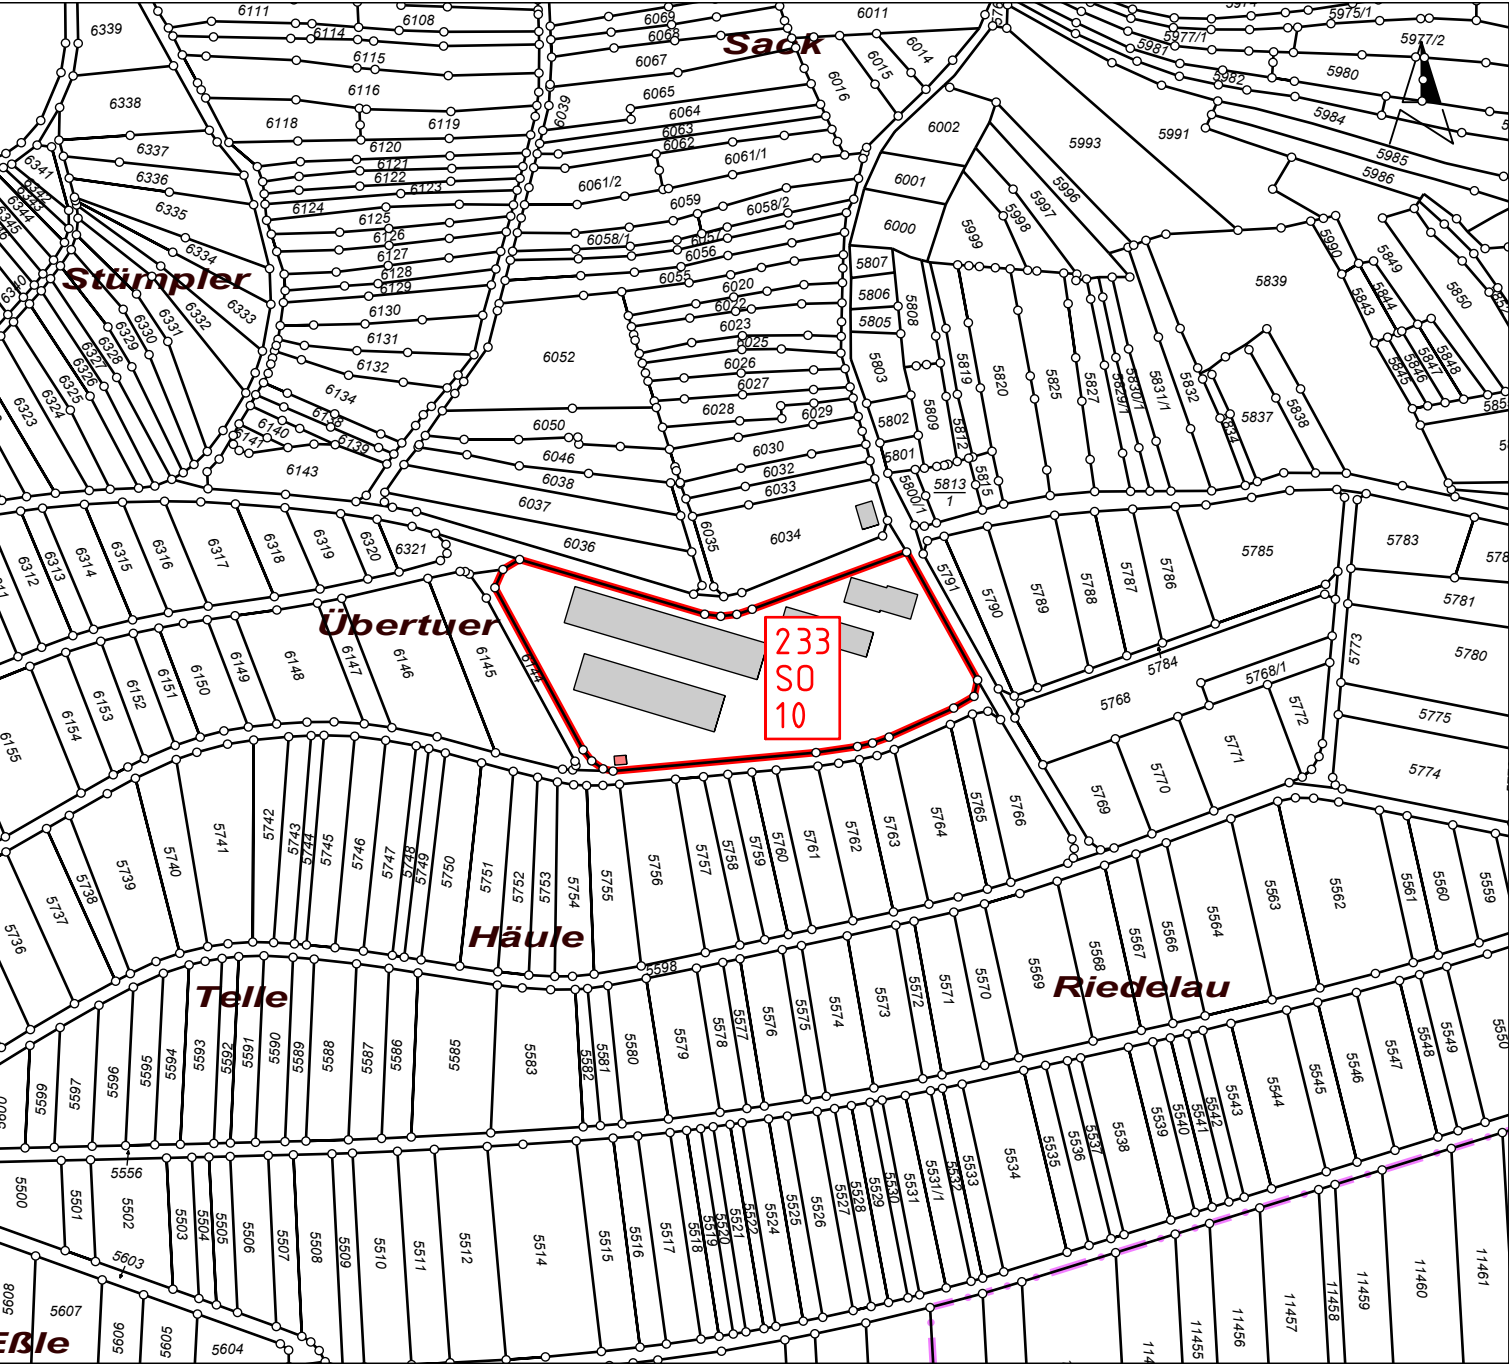

Bergholz (Gartenhausgebiet)



Zeichenerklärung

- 308
W / 0,7
260
- SAN
- Abgrenzungen der Richtwertzonen
- W Wohngebiet
- MK Kerngebiet
- MI Mischgebiet
- MD Dorfgebiet
- G Gewerbegebiet
- SO Sondergebiet
- GA Gartenhausgebiet / Kleingartenanlage
- GB Gemeinbedarfsfläche
- BA III Bauabschnitt III
- BEL Bauerwartungsland

Große Kreisstadt
Metzingen

Gemarkung: Neuhausen

Bodenrichtwertkarte

Maßstab 1:2500

Hartsiedlung und Außenbereich

Stand: 31.Dezember 2016

Stadt Metzingen
Planen und Bauen
20.07.2017