

# SANIERUNG UND UMGESTALTUNG KARLSTRASSE







Karlstraße aus Sicht Schönbeinstraße



Karlstraße aus Sicht Urbanstraße




Karlstraße in Richtung Eisenbahnstraße



Karlstraße aus Sicht Eisenbahnstraße

# Lageplan Karlstraße

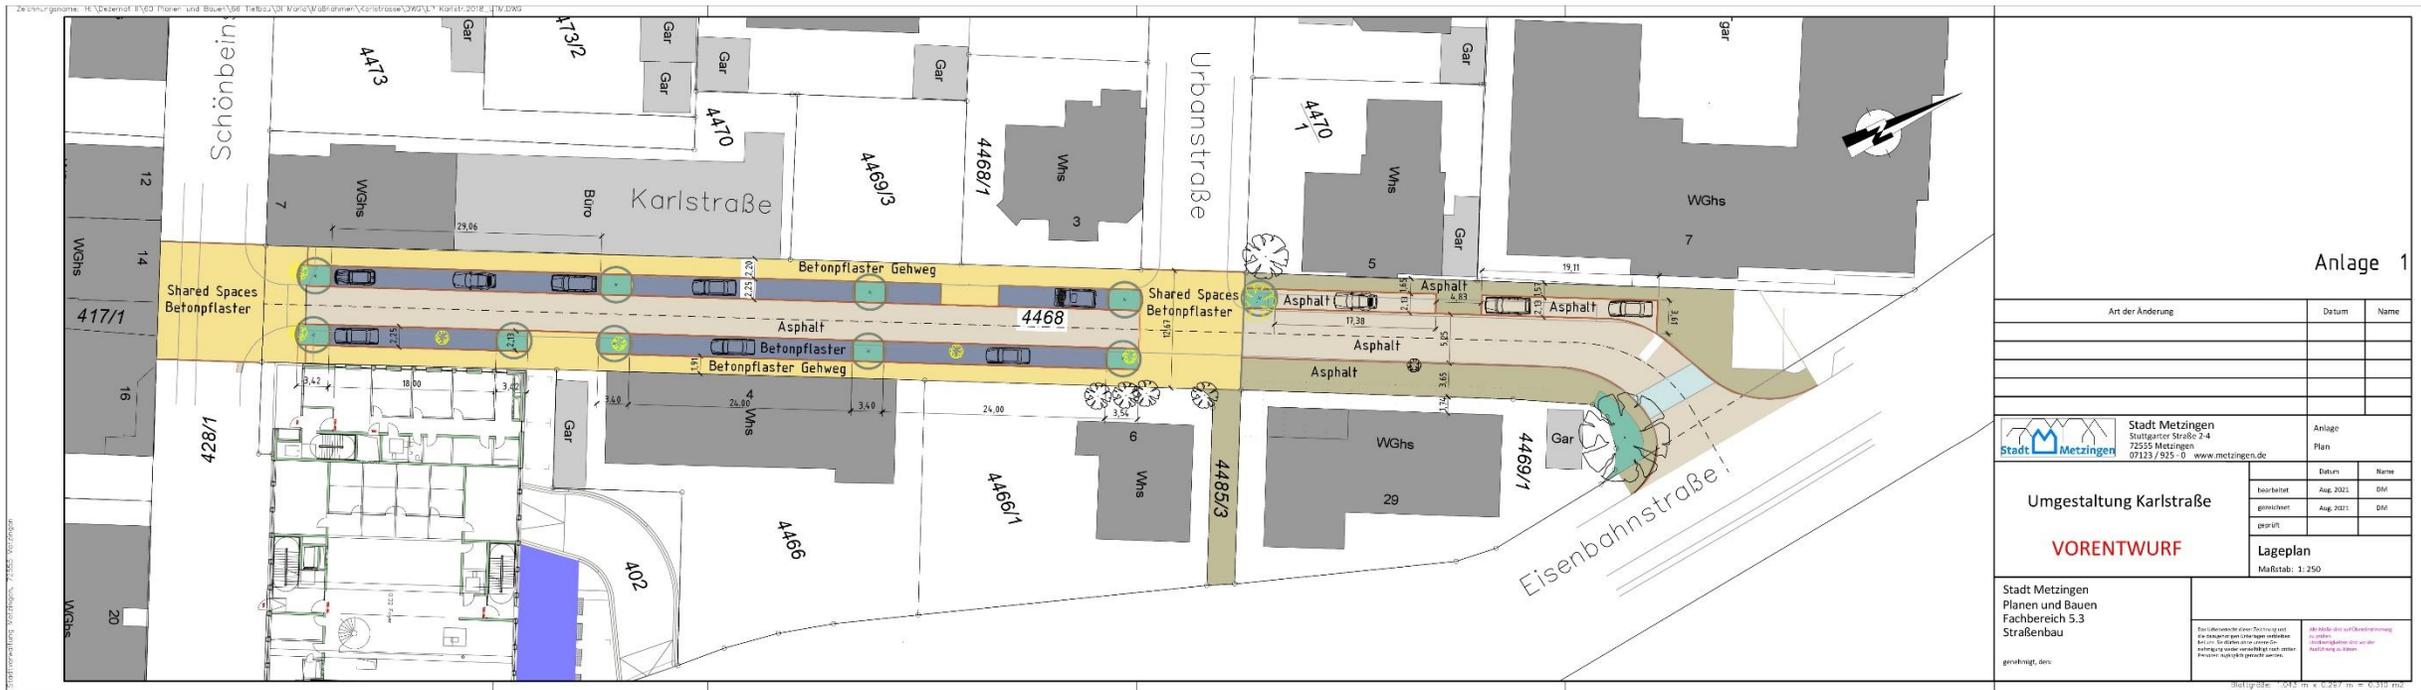

Anlage 1

Art der Änderung	Datum	Name

 Stadt Metzingen Stuttgarter Straße 2-4 72555 Metzingen 07143 / 925 - 0 www.metzingen.de	Anlage		
	Plan		
Umgestaltung Karlstraße  <b>VORENTWURF</b>	Datum	Name	
	bearbeitet	Aug. 2022	DM
	geprüft	Aug. 2022	DM
Lageplan			
Maßstab: 1:250			

Stadt Metzingen Planen und Bauen Fachbereich 5.3 Straßenbau  genehmigt, denc	Für die Umsetzung dieser Vorstudie sind die Daten der plan. Unterlagen verbindlich. Bei Änderungen der Daten ist die Genehmigung durch den Auftraggeber zu beantragen.  Die Maßstäbe sind in der Zeichnung zu finden.
---	---





# Shared Space

