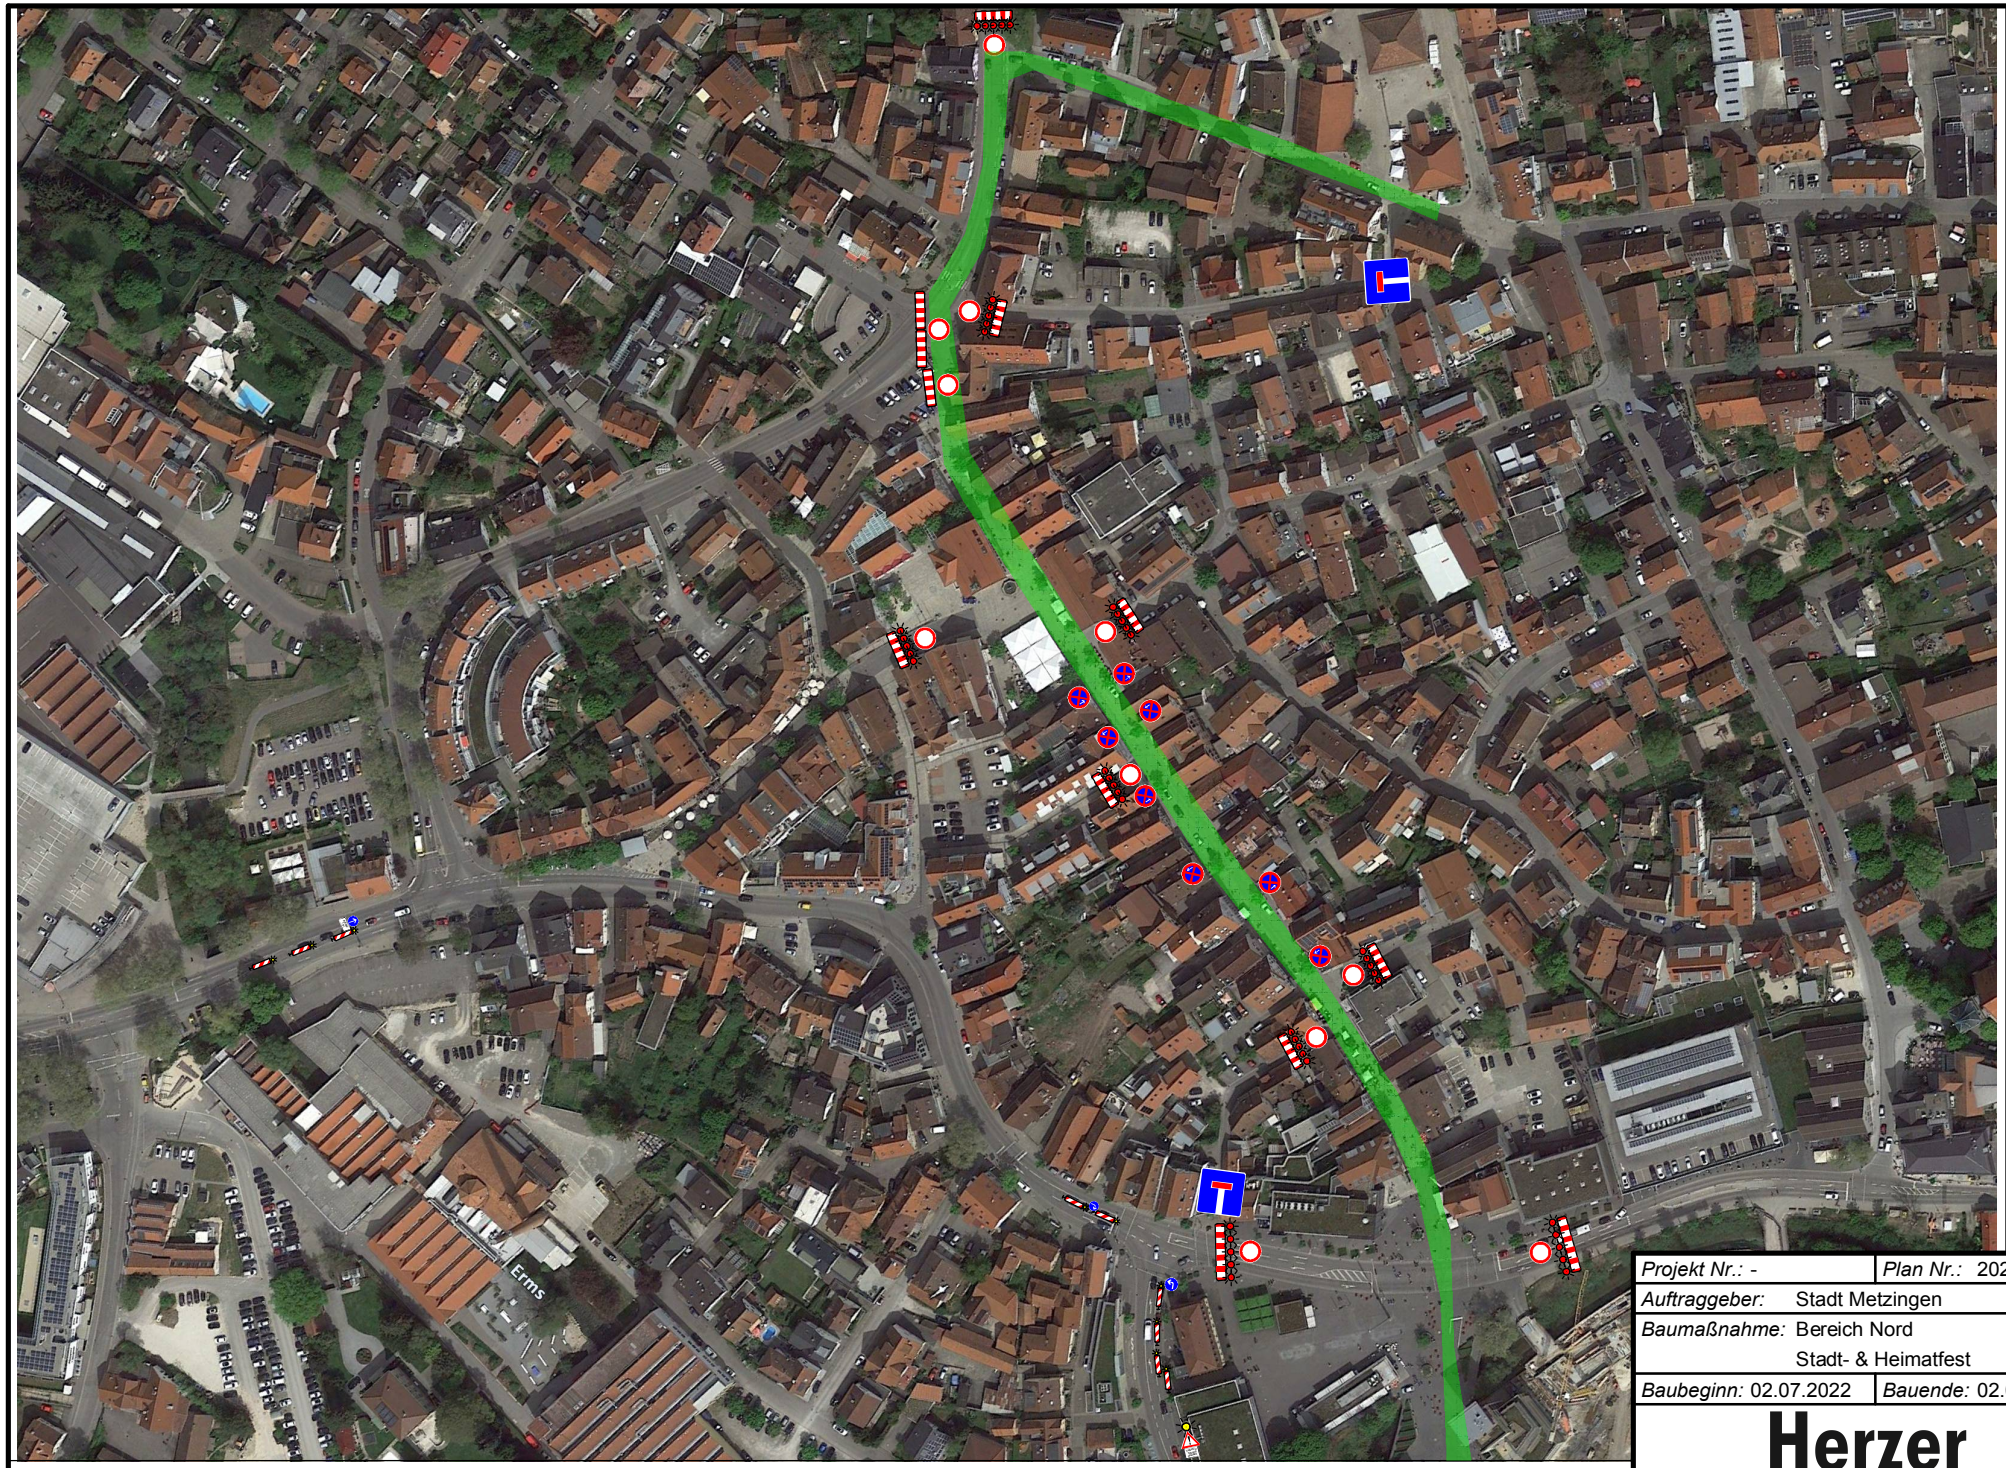


Projekt Nr.: -	*Plan Nr.:* 2022-098
Auftraggeber:	Stadt Metzingen
Baumaßnahme:	Bereich Nord Stadt- & Heimatfest
Baubeginn: 02.07.2022	*Bauende:* 02.07.2022

Herzer
Verkehrssicherung