


LEGENDE	
	Rollstuhlfahrerplatz
	Richtungsangabe
	Nutzfläche für Büffet, Bar, Stehtische und dergleichen
	Rettungsweg
	Rettungsweg / Notausgang

Die Bestuhlung/Betischung kann unter folgenden Bedingungen verändert werden:

- 1) Die ausgewiesenen Rettungswege bleiben frei,
- 2) Die Anzahl der Stühle und Tische darf nur verringert, nicht erhöht werden,
- 3) Die verbleibenden Stühle und Tische werden unter Einhaltung der in diesem Plan vorgegebenen Mindestabstände aufgestellt,
- 4) Auf Flächen, auf denen laut diesem Plan keine Stühle und Tische stehen, werden keine aufgestellt.

BESTUHLUNGSPLAN	
Objekt:	Äußere Stadtkelter - Festkeller Metzgingen
Maßstab:	1 : 100 (DIN A3)
Stand:	September 2011
Sitzplätze:	136 (140)
Planersteller:	Dienstleistungen für Versammlungsstättenbetreiber Schweriner Weg 4 71672 Marbach www.dvb-fb.de 07144-861457
Stockwerk:	Erdgeschoss
Variante:	BII V1.0 111213
Rollstuhlfahrerplätze:	2

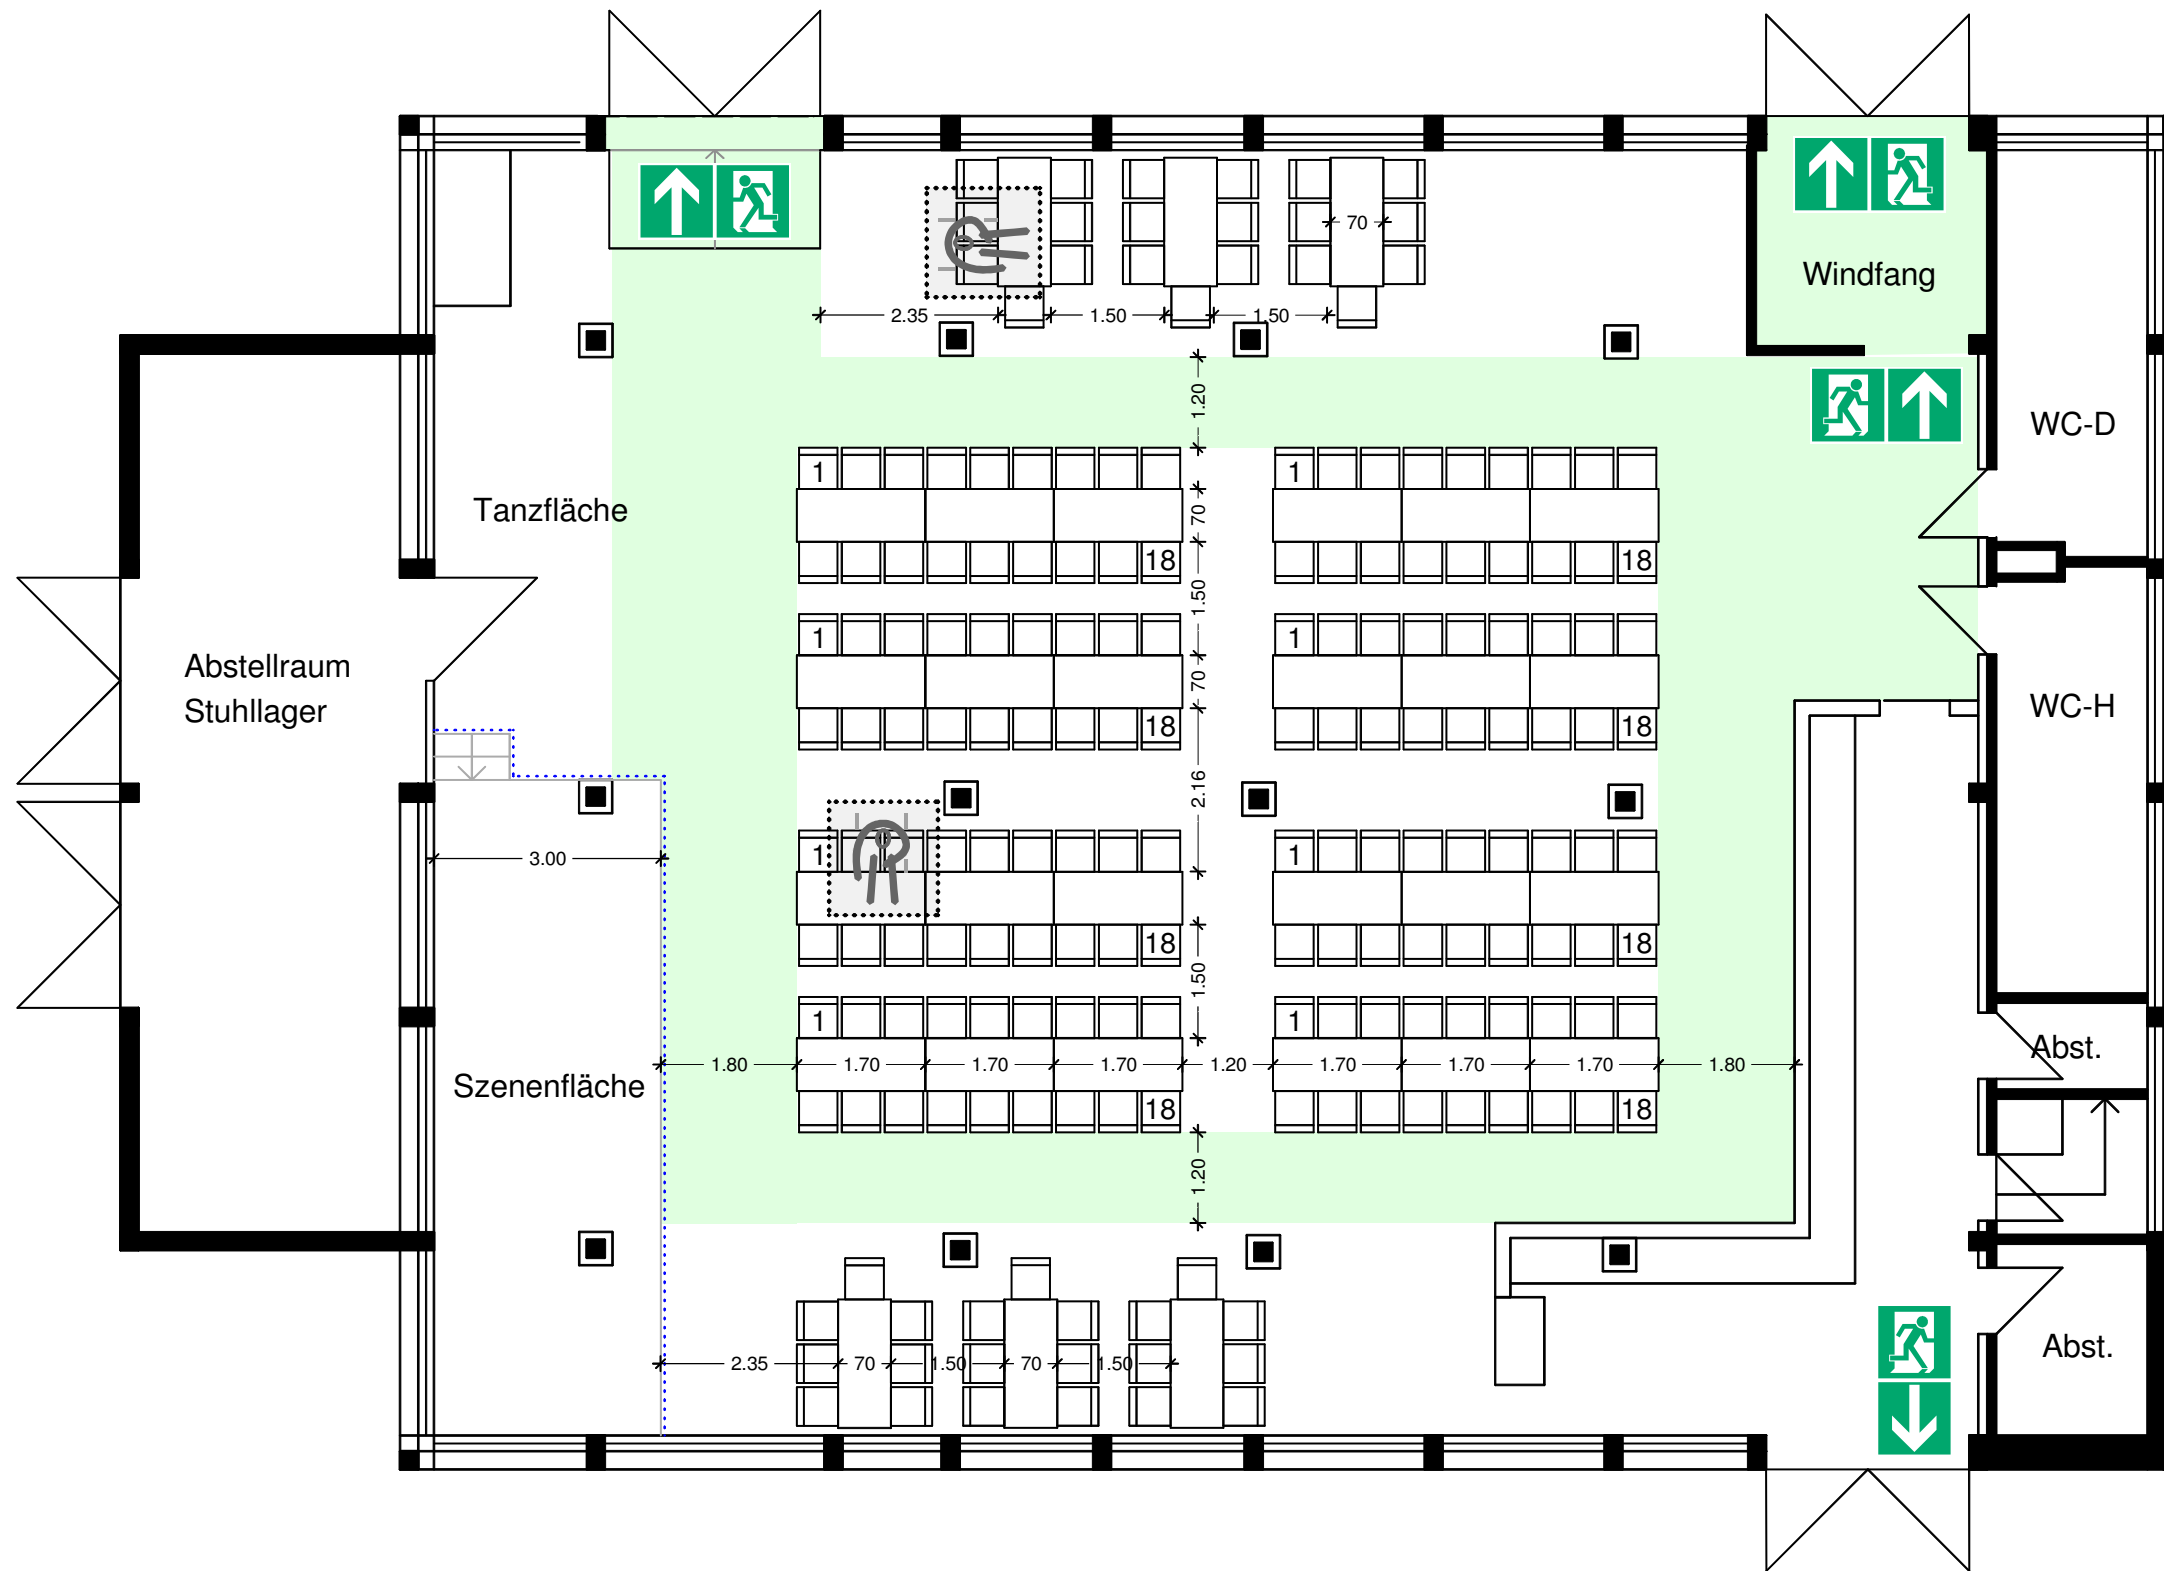


LEGENDE	
	Rettungsweg
	Rollstuhlfahrerplatz
	Rettungsweg / Notausgang
	Richtungsangabe

Die Bestuhlung/Betischung kann unter folgenden Bedingungen verändert werden:

- 1) Die ausgewiesenen Rettungswege bleiben frei,
- 2) Die Anzahl der Stühle und Tische darf nur verringert, nicht erhöht werden,
- 3) Die verbleibenden Stühle und Tische werden unter Einhaltung der in diesem Plan vorgegebenen Mindestabstände aufgestellt,
- 4) Auf Flächen, auf denen laut diesem Plan keine Stühle und Tische stehen, werden keine aufgestellt.

BESTUHLUNGSPLAN	
Objekt:	Äußere Stadtkelter - Festkeller Metzingen
Maßstab:	1 : 100 (DIN A3)
Stand:	September 2011
Sitzplätze:	182 (186)
Planersteller:	
Stockwerk:	Erdgeschoss
Variante:	BI V1.0 111213
Rollstuhlfahrerplätze:	2
Dienstleistungen für Versammlungsstättenbetreiber Schweriner Weg 4 71672 Marbach www.dvb-fb.de 07144-861457	

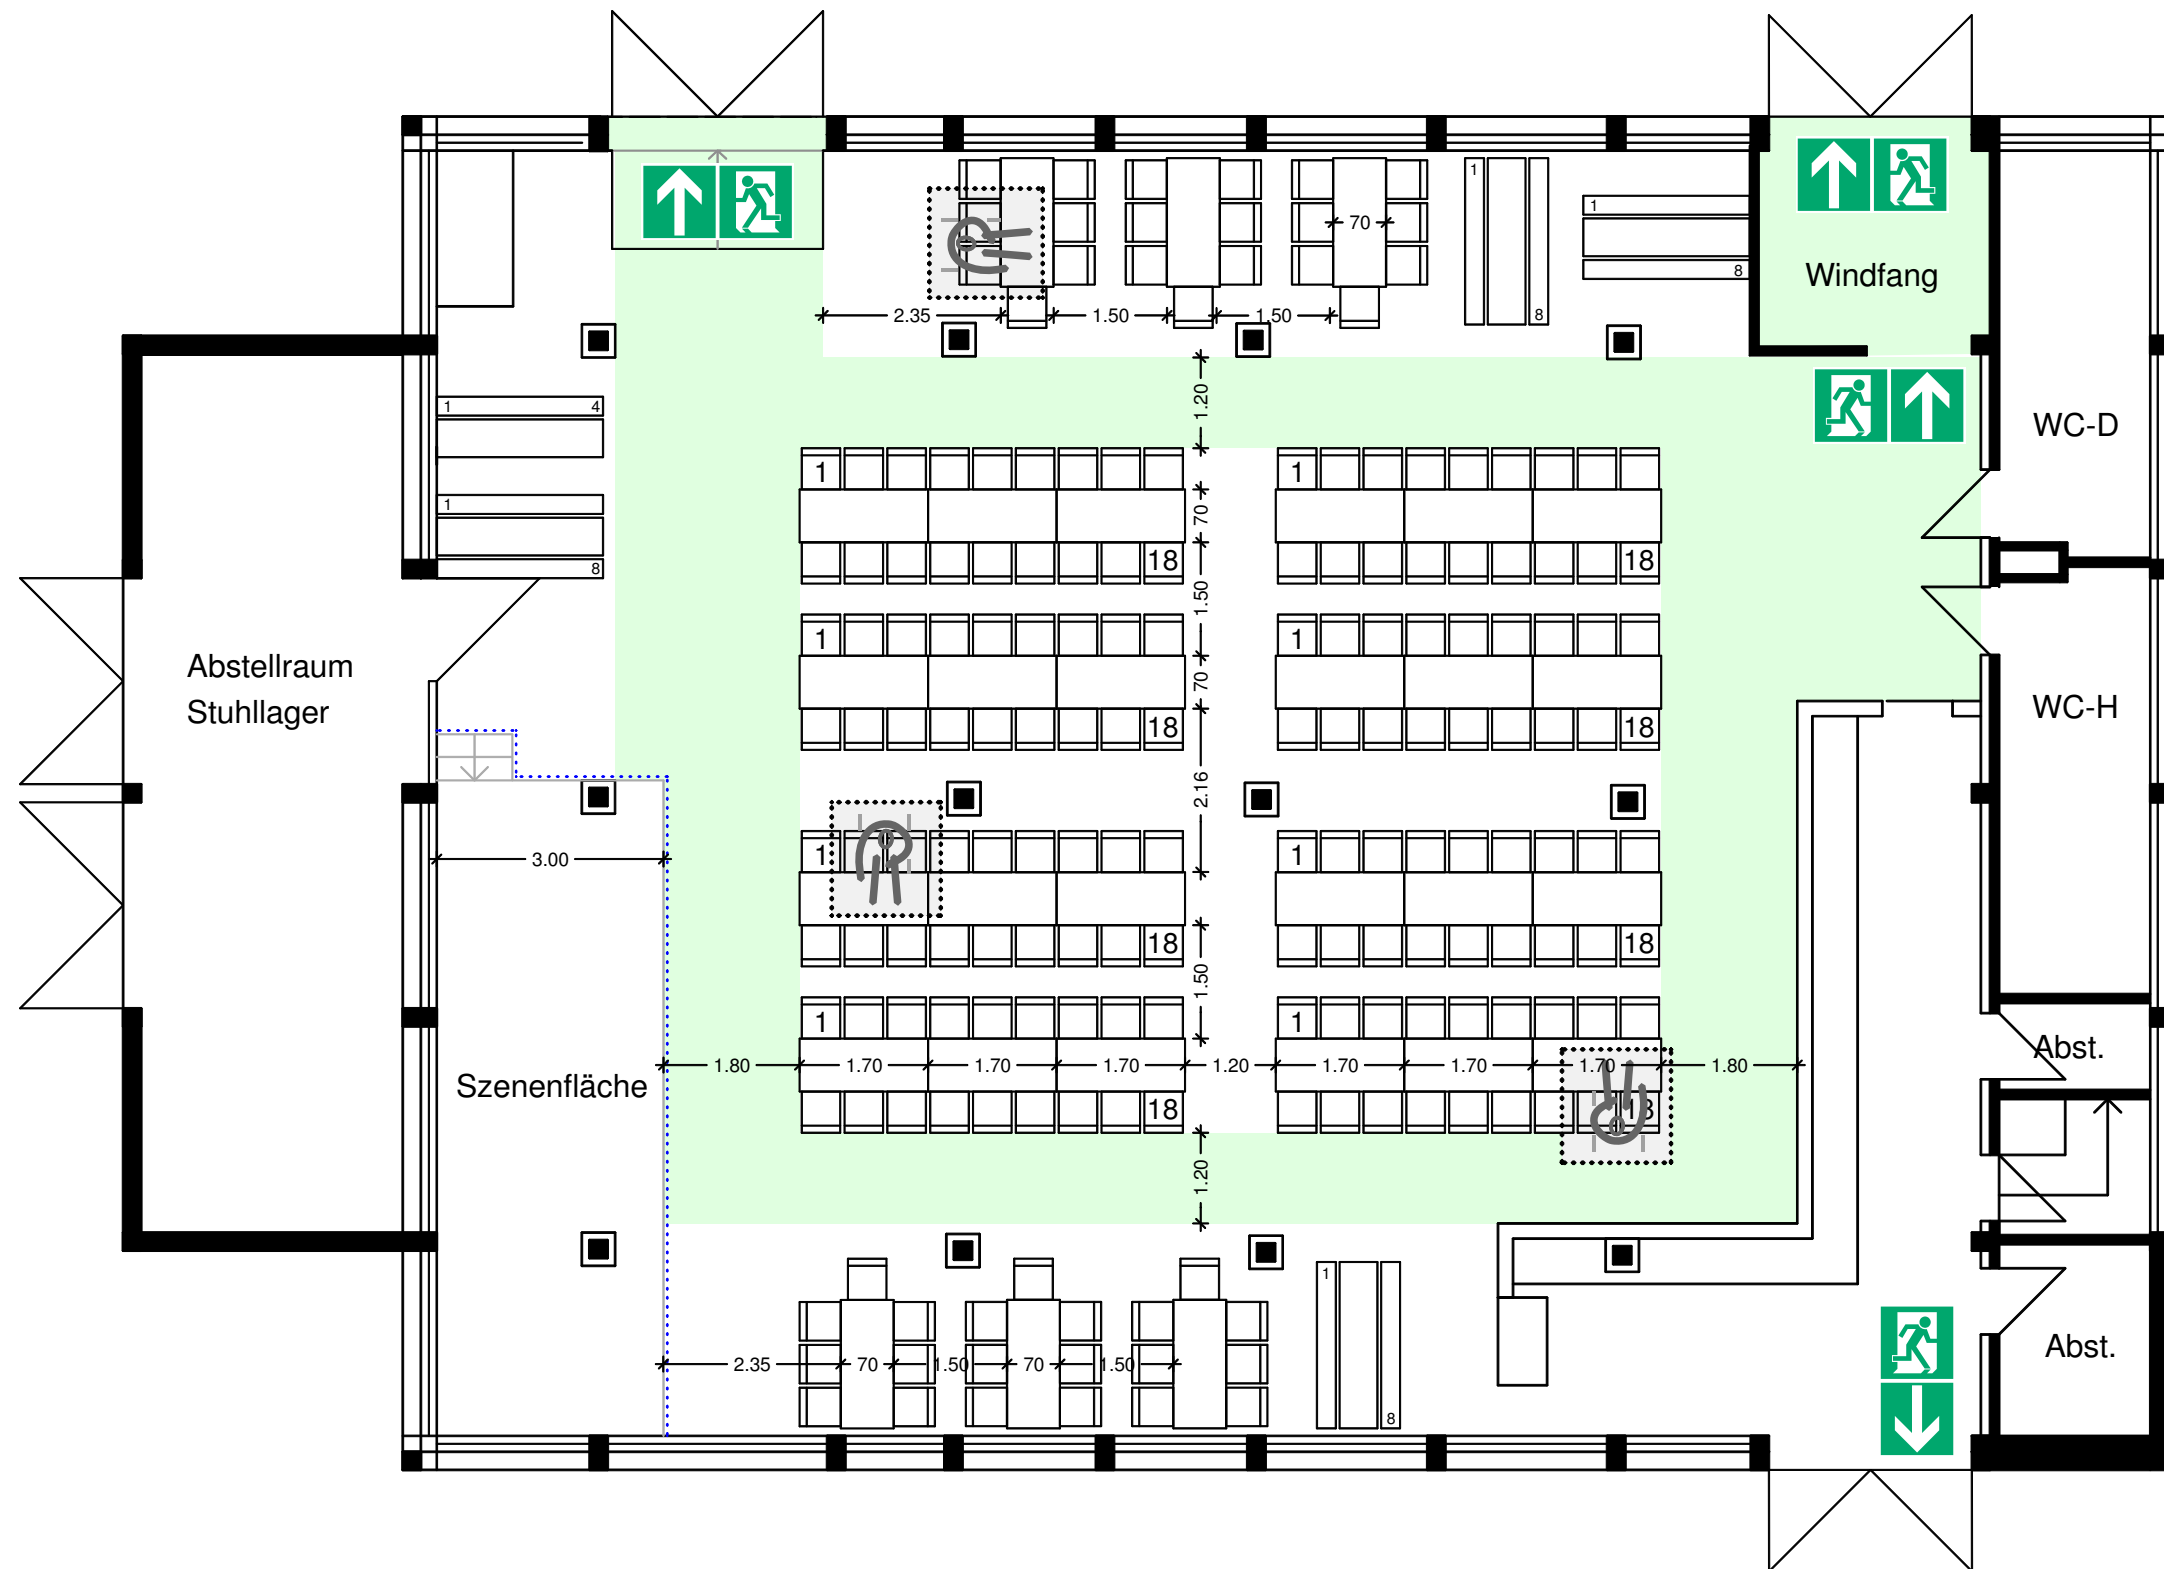


LEGENDE			
	Rettungsweg		Rollstuhlfahrerplatz
	Rettungsweg / Notausgang		Richtungsangabe

Die Bestuhlung/Betischung kann unter folgenden Bedingungen verändert werden:


- 1) Die ausgewiesenen Rettungswege bleiben frei,
- 2) Die Anzahl der Stühle und Tische darf nur verringert, nicht erhöht werden,
- 3) Die verbleibenden Stühle und Tische werden unter Einhaltung der in diesem Plan vorgegebenen Mindestabstände aufgestellt,
- 4) Auf Flächen, auf denen laut diesem Plan keine Stühle und Tische stehen, werden keine aufgestellt.

BESTUHLUNGSPLAN			
Objekt:	Äußere Stadtkelter - Festkeller Metzgingen		
Maßstab:	1 : 100 (DIN A3)	Stockwerk:	Erdgeschoss
Stand:	September 2011	Variante:	BIV V1.1 130418
Sitzplätze:	216 (222)	Rollstuhlfahrerplätze:	3
Planersteller:		Dienstleistungen für Versammlungsstättenbetreiber Schweriner Weg 4 71672 Marbach www.dvb-fb.de 07144-861457	

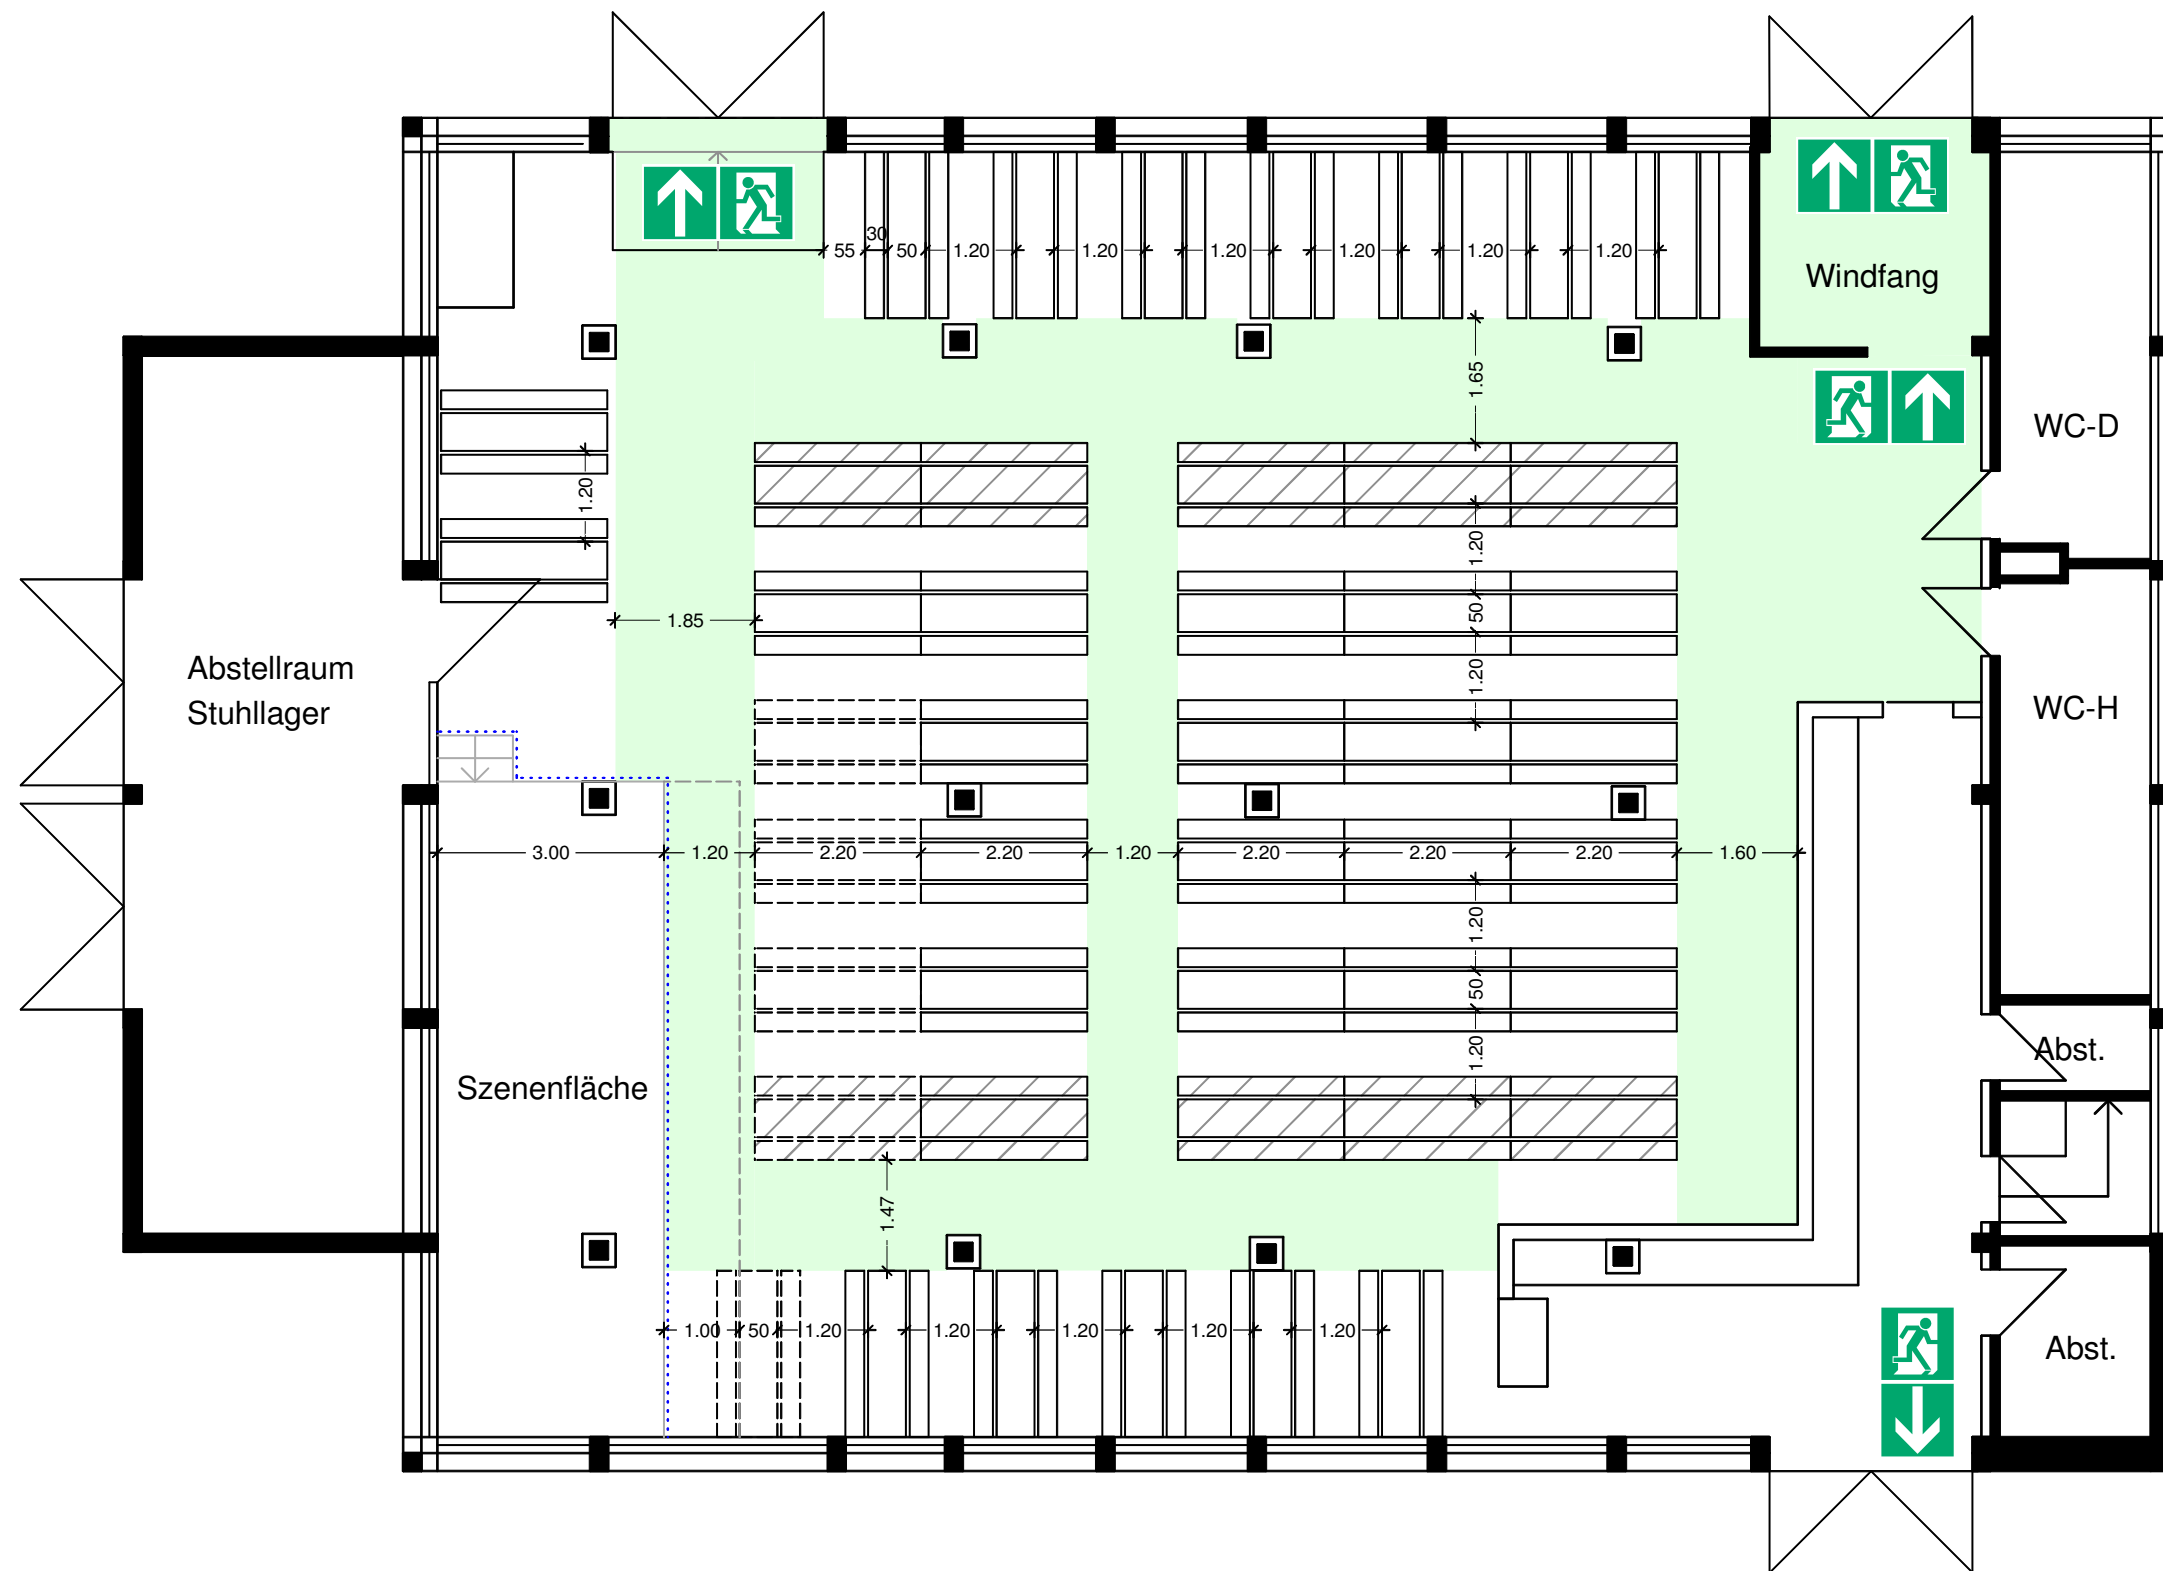

Bei Aufbau einer Bühne mit vier Meter Tiefe dürfen die gestrichelt eingezeichneten Biertischgarnituren nicht aufgestellt werden.


Die schraffiert eingezeichneten Biertischgarnituren sollten in sich verbunden werden, um ein Umfallen der Bänke zu verhindern.

 LEGENDE	
	Rettungsweg
	Rettungsweg / Notausgang
	Richtungsangabe

Die Bestuhlung/Betischung kann unter folgenden Bedingungen verändert werden:

- 1) Die ausgewiesenen Rettungswege bleiben frei,
- 2) Die Anzahl der Stühle und Tische darf nur verringert, nicht erhöht werden,
- 3) Die verbleibenden Stühle und Tische werden unter Einhaltung der in diesem Plan vorgegebenen Mindestabstände aufgestellt,
- 4) Auf Flächen, auf denen laut diesem Plan keine Stühle und Tische stehen, werden keine aufgestellt.

BESTUHLUNGSPLAN	
Objekt:	Äußere Stadtkeller - Festkeller Metzingen
Maßstab:	1 : 100 (DIN A3)
Stand:	September 2011
Sitzplätze:	450
Sitzplätze bei vergrößerter Bühne:	400
Planersteller:	 Dienstleistungen für Versammlungsstättenbetreiber Schweriner Weg 4 71672 Marbach www.dvb-fb.de 07144-861457
Stockwerk:	Erdgeschoss
Variante:	BIII V1.0 111213

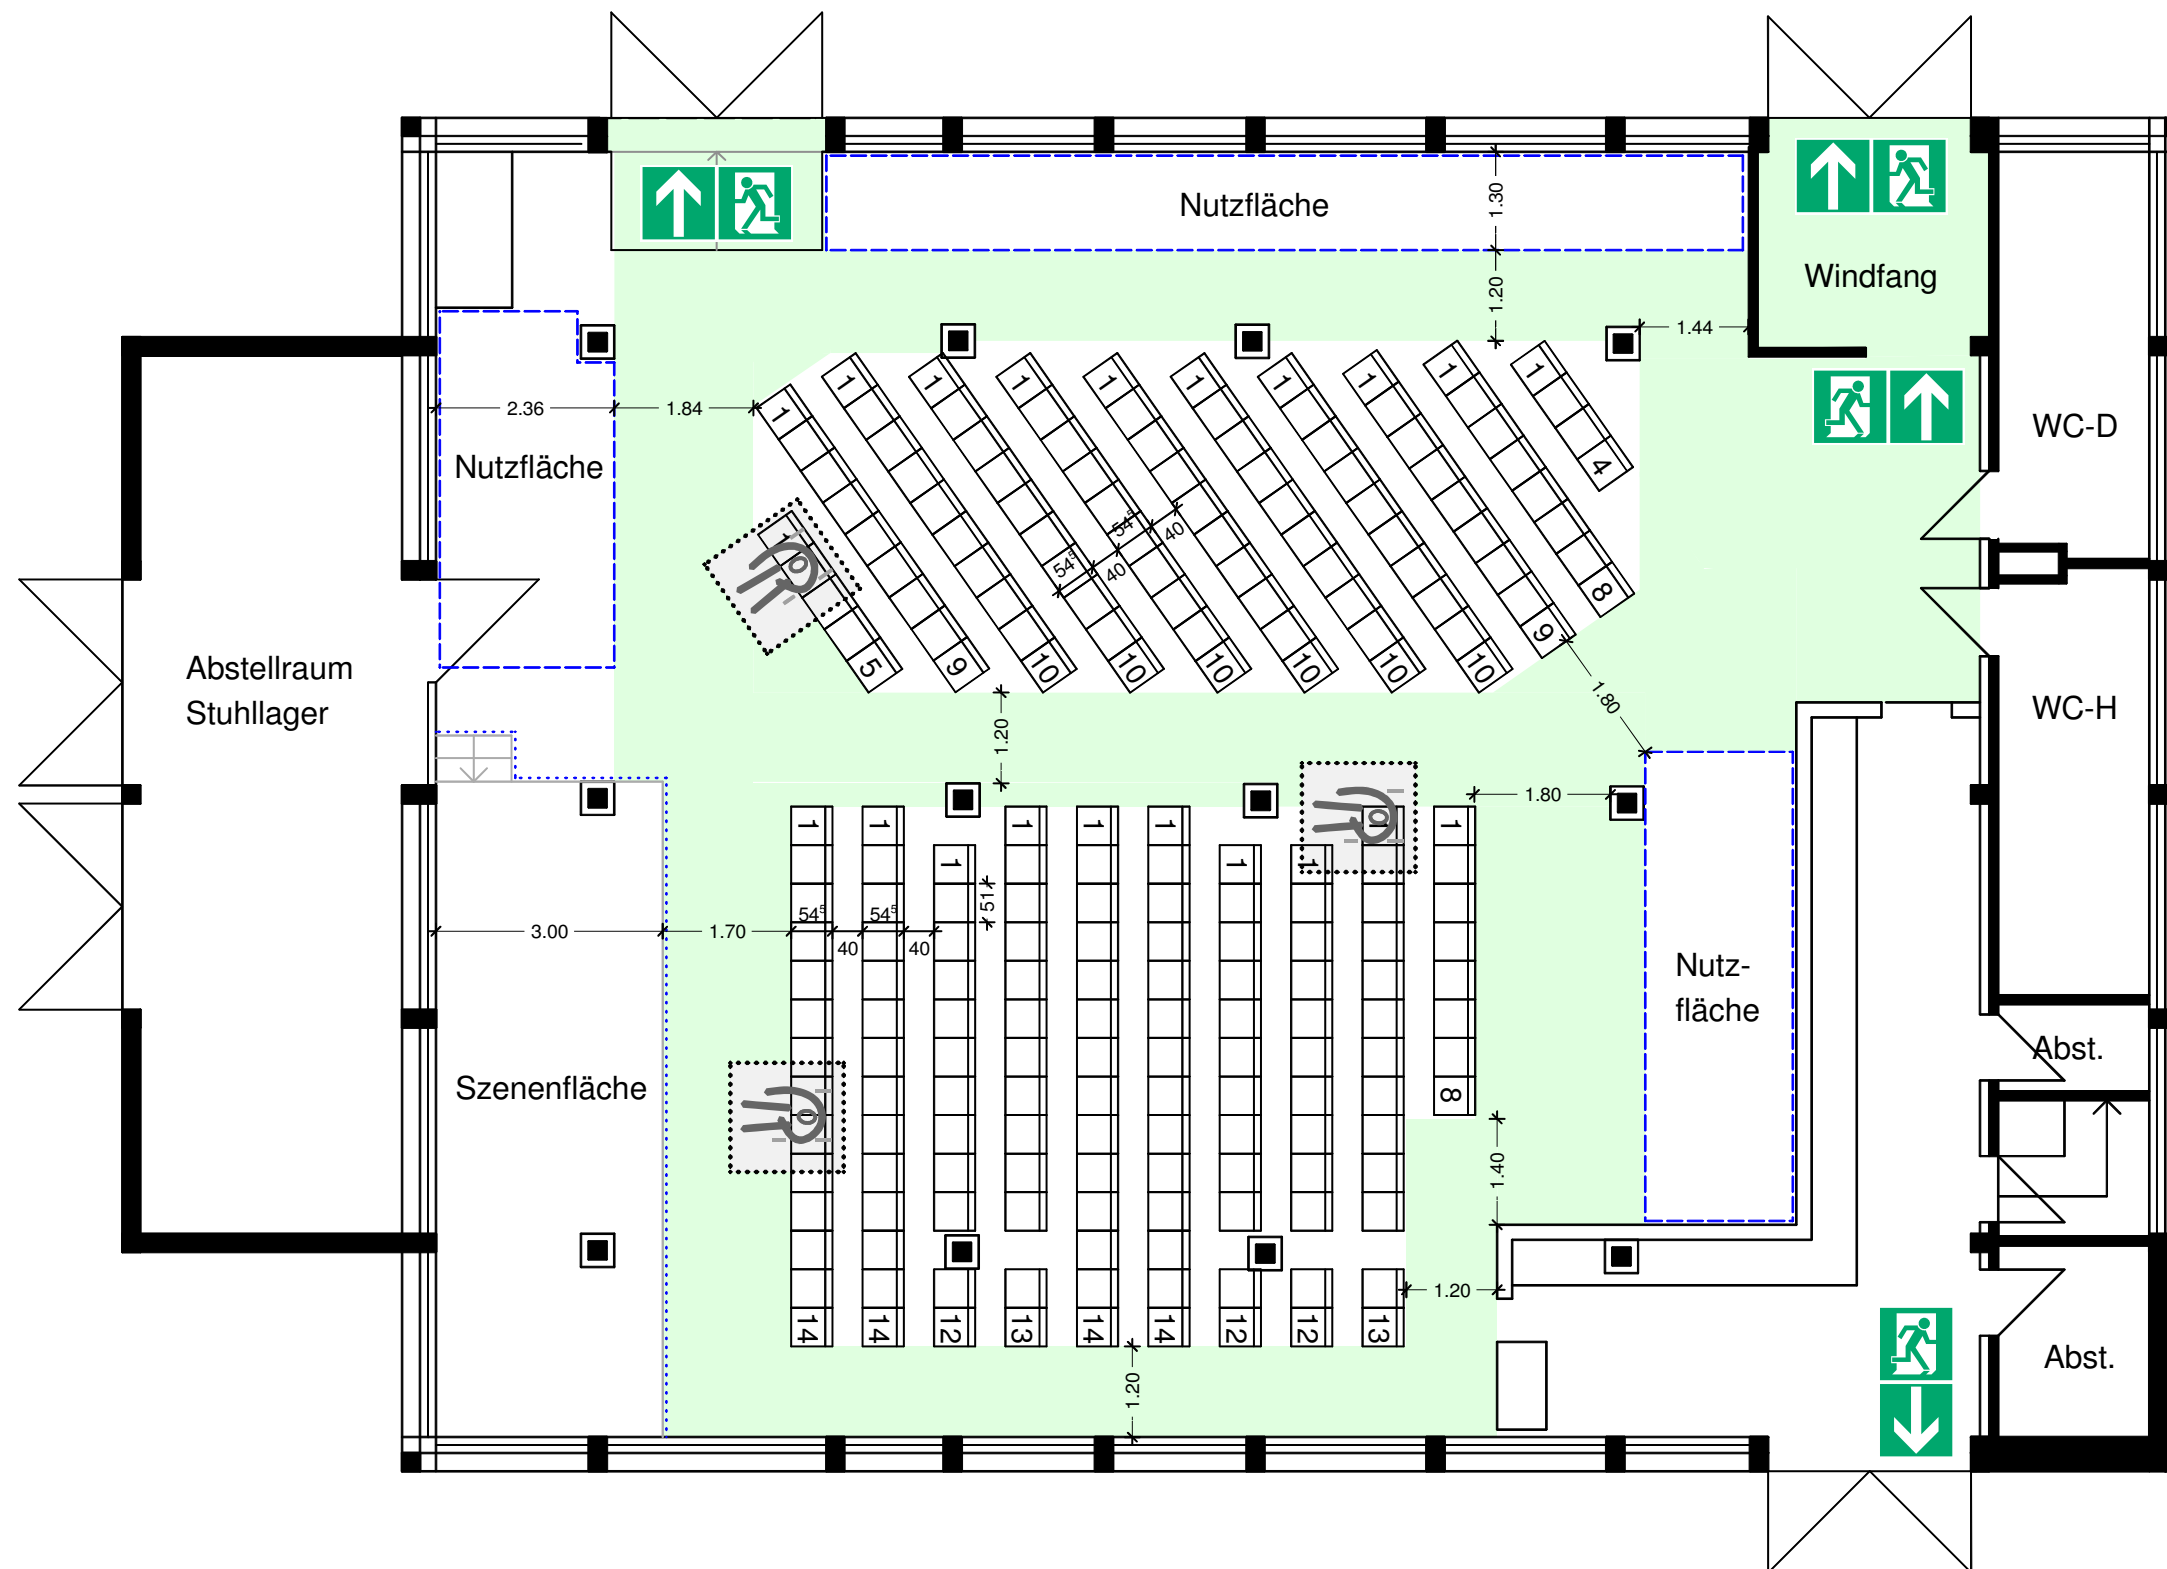


LEGENDE	
	Rollstuhlfahrerplatz
	Richtungsangabe
	Rettungsweg
	Nutzfläche für Büffet, Bar, Stehtische und dergleichen
	Rettungsweg / Notausgang

Die Bestuhlung/Betischung kann unter folgenden Bedingungen verändert werden:

- 1) Die ausgewiesenen Rettungswege bleiben frei,
- 2) Die Anzahl der Stühle und Tische darf nur verringert, nicht erhöht werden,
- 3) Die verbleibenden Stühle und Tische werden unter Einhaltung der in diesem Plan vorgegebenen Mindestabstände aufgestellt,
- 4) Auf Flächen, auf denen laut diesem Plan keine Stühle und Tische stehen, werden keine aufgestellt.

BESTUHLUNGSPLAN	
Objekt:	Äußere Stadtkelter - Festkeller Metzgingen
Maßstab:	1 : 100 (DIN A3)
Stand:	September 2011
Sitzplätze:	216 (221)
Stockwerk:	Erdgeschoss
Variante:	RII V1.0 111213
Rollstuhlfahrerplätze:	3
Planersteller:	Dienstleistungen für Versammlungsstättenbetreiber Schweriner Weg 4 71672 Marbach www.dvb-fb.de 07144-861457

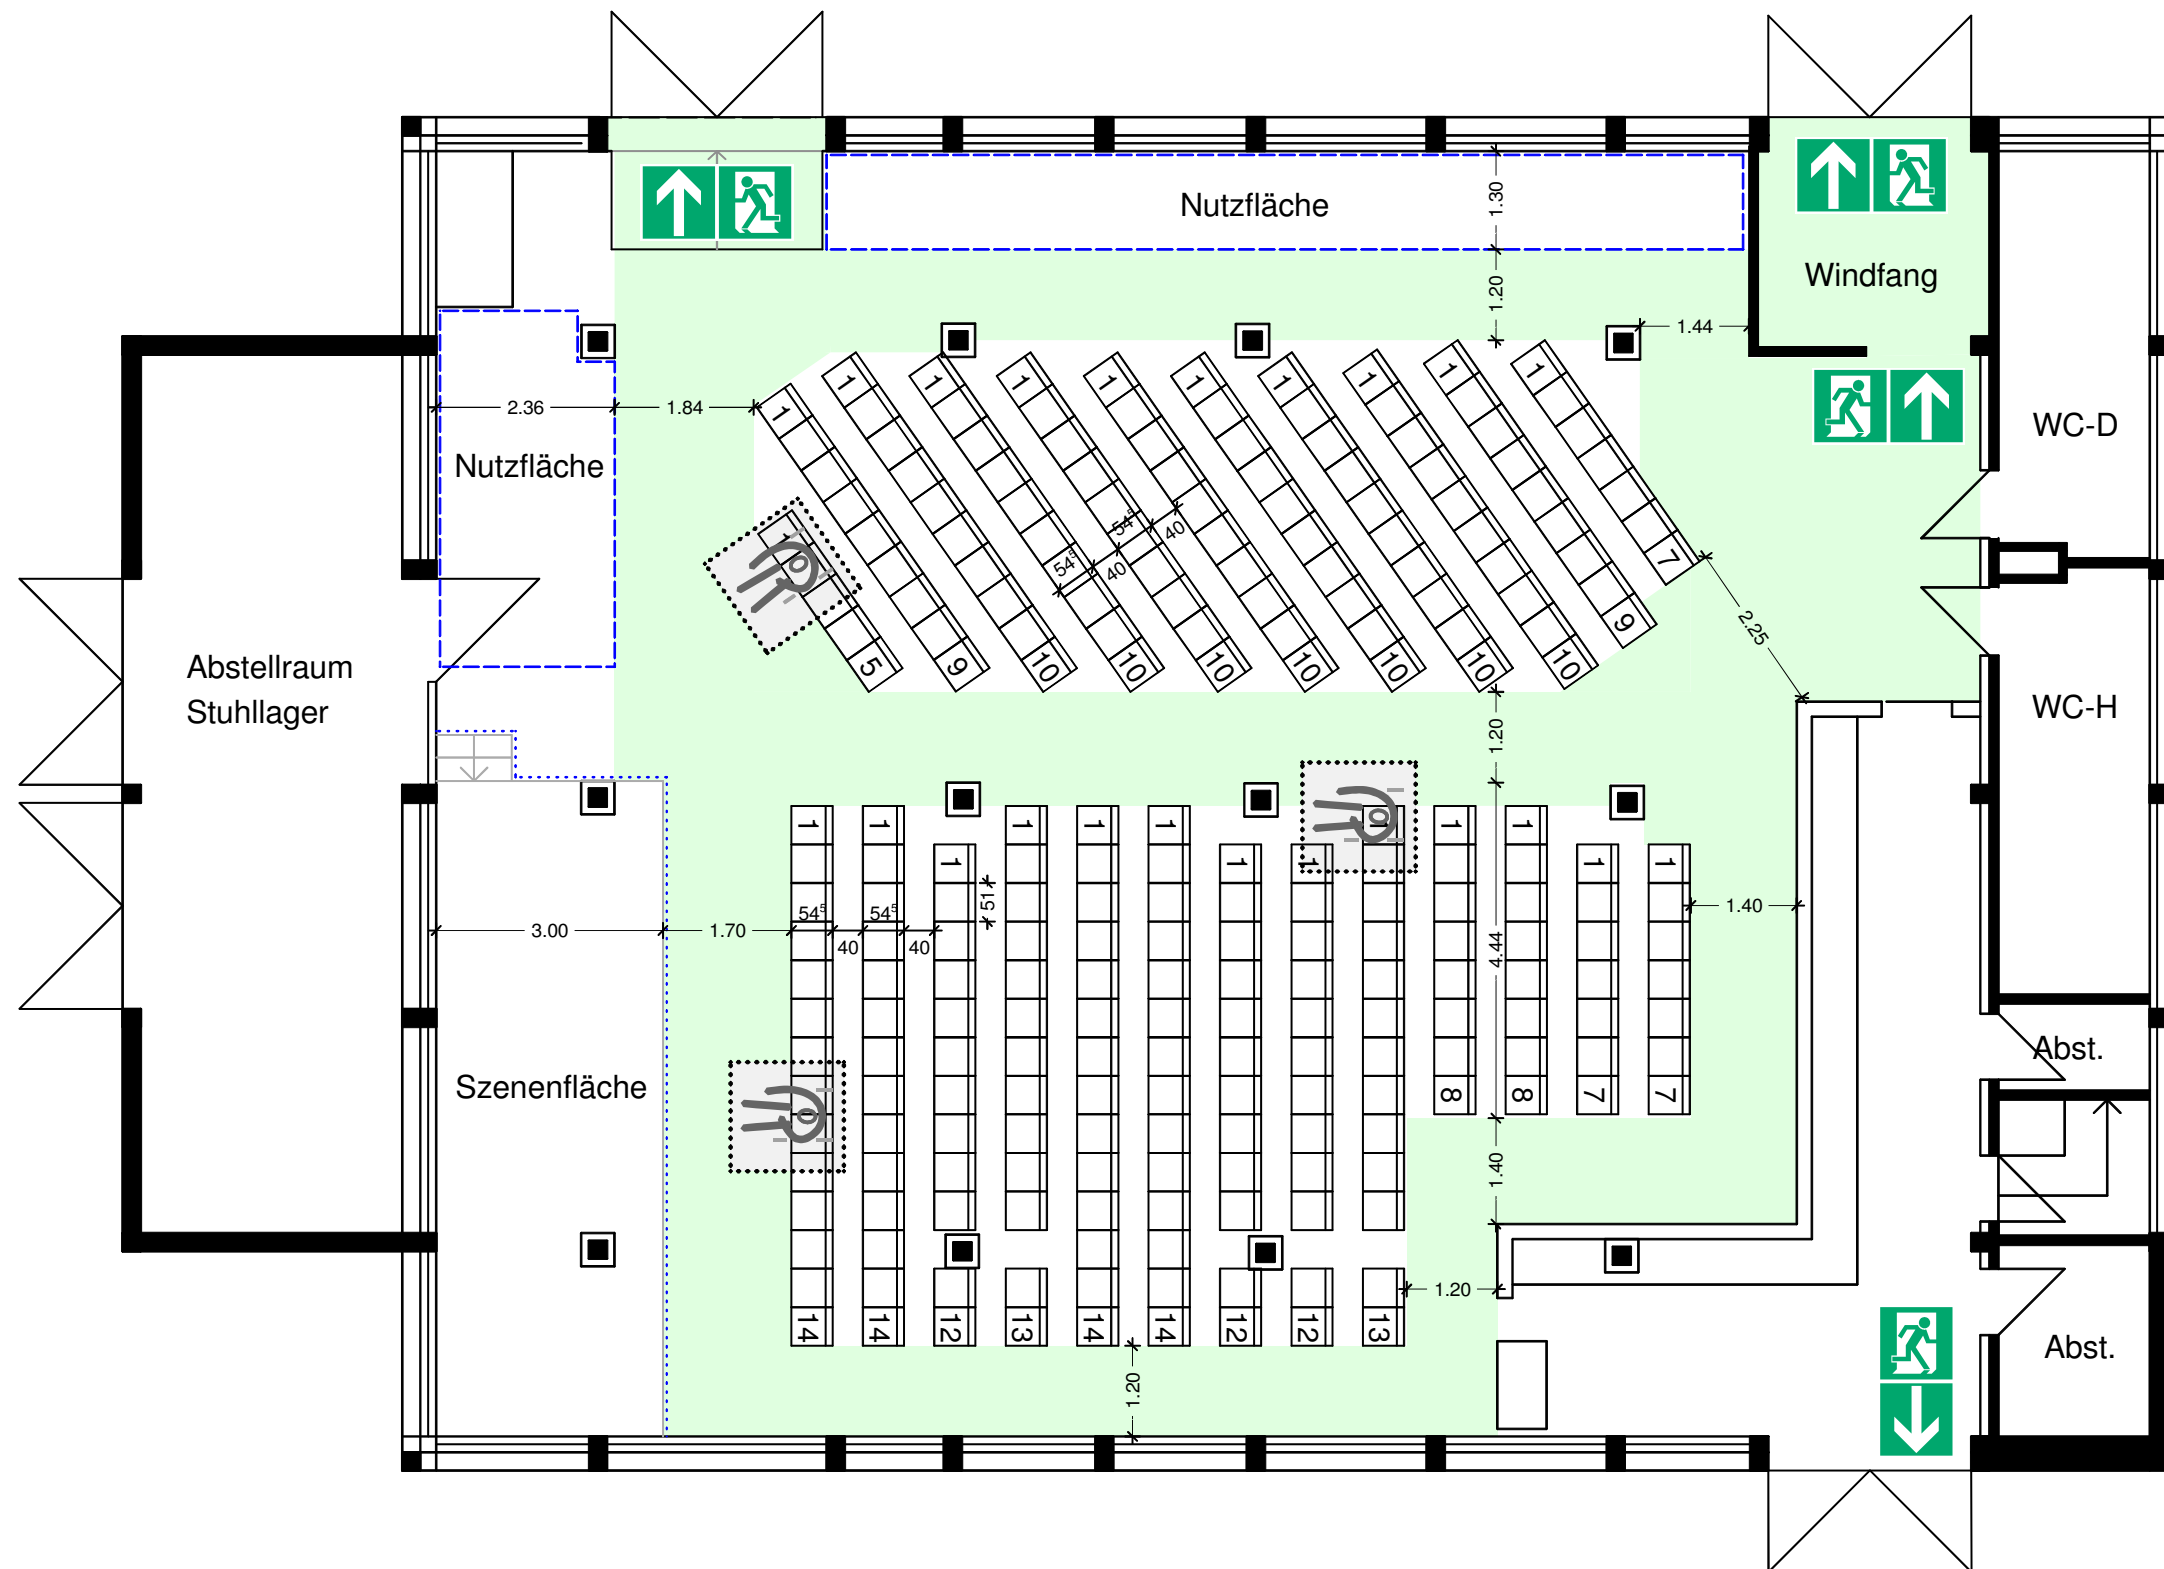


LEGENDE	
	Rollstuhlfahrerplatz
	Nutzfläche für Büffet, Bar, Stehtische und dergleichen
	Rettungsweg / Notausgang
	Richtungsangabe
	Rettungsweg

Die Bestuhlung/Betischung kann unter folgenden Bedingungen verändert werden:

- 1) Die ausgewiesenen Rettungswege bleiben frei,
- 2) Die Anzahl der Stühle und Tische darf nur verringert, nicht erhöht werden,
- 3) Die verbleibenden Stühle und Tische werden unter Einhaltung der in diesem Plan vorgegebenen Mindestabstände aufgestellt,
- 4) Auf Flächen, auf denen laut diesem Plan keine Stühle und Tische stehen, werden keine aufgestellt.

BESTUHLUNGSPLAN	
Objekt:	Äußere Stadtkeller - Festkeller Metzingen
Maßstab:	1 : 100 (DIN A3)
Stand:	September 2011
Sitzplätze:	243 (248)
Planersteller:	
Stockwerk:	Erdgeschoss
Variante:	RI V1.0 111213
Rollstuhlfahrerplätze:	3
Dienstleistungen für Versammlungsstättenbetreiber Schweriner Weg 4 71672 Marbach www.dvb-fb.de 07144-861457	

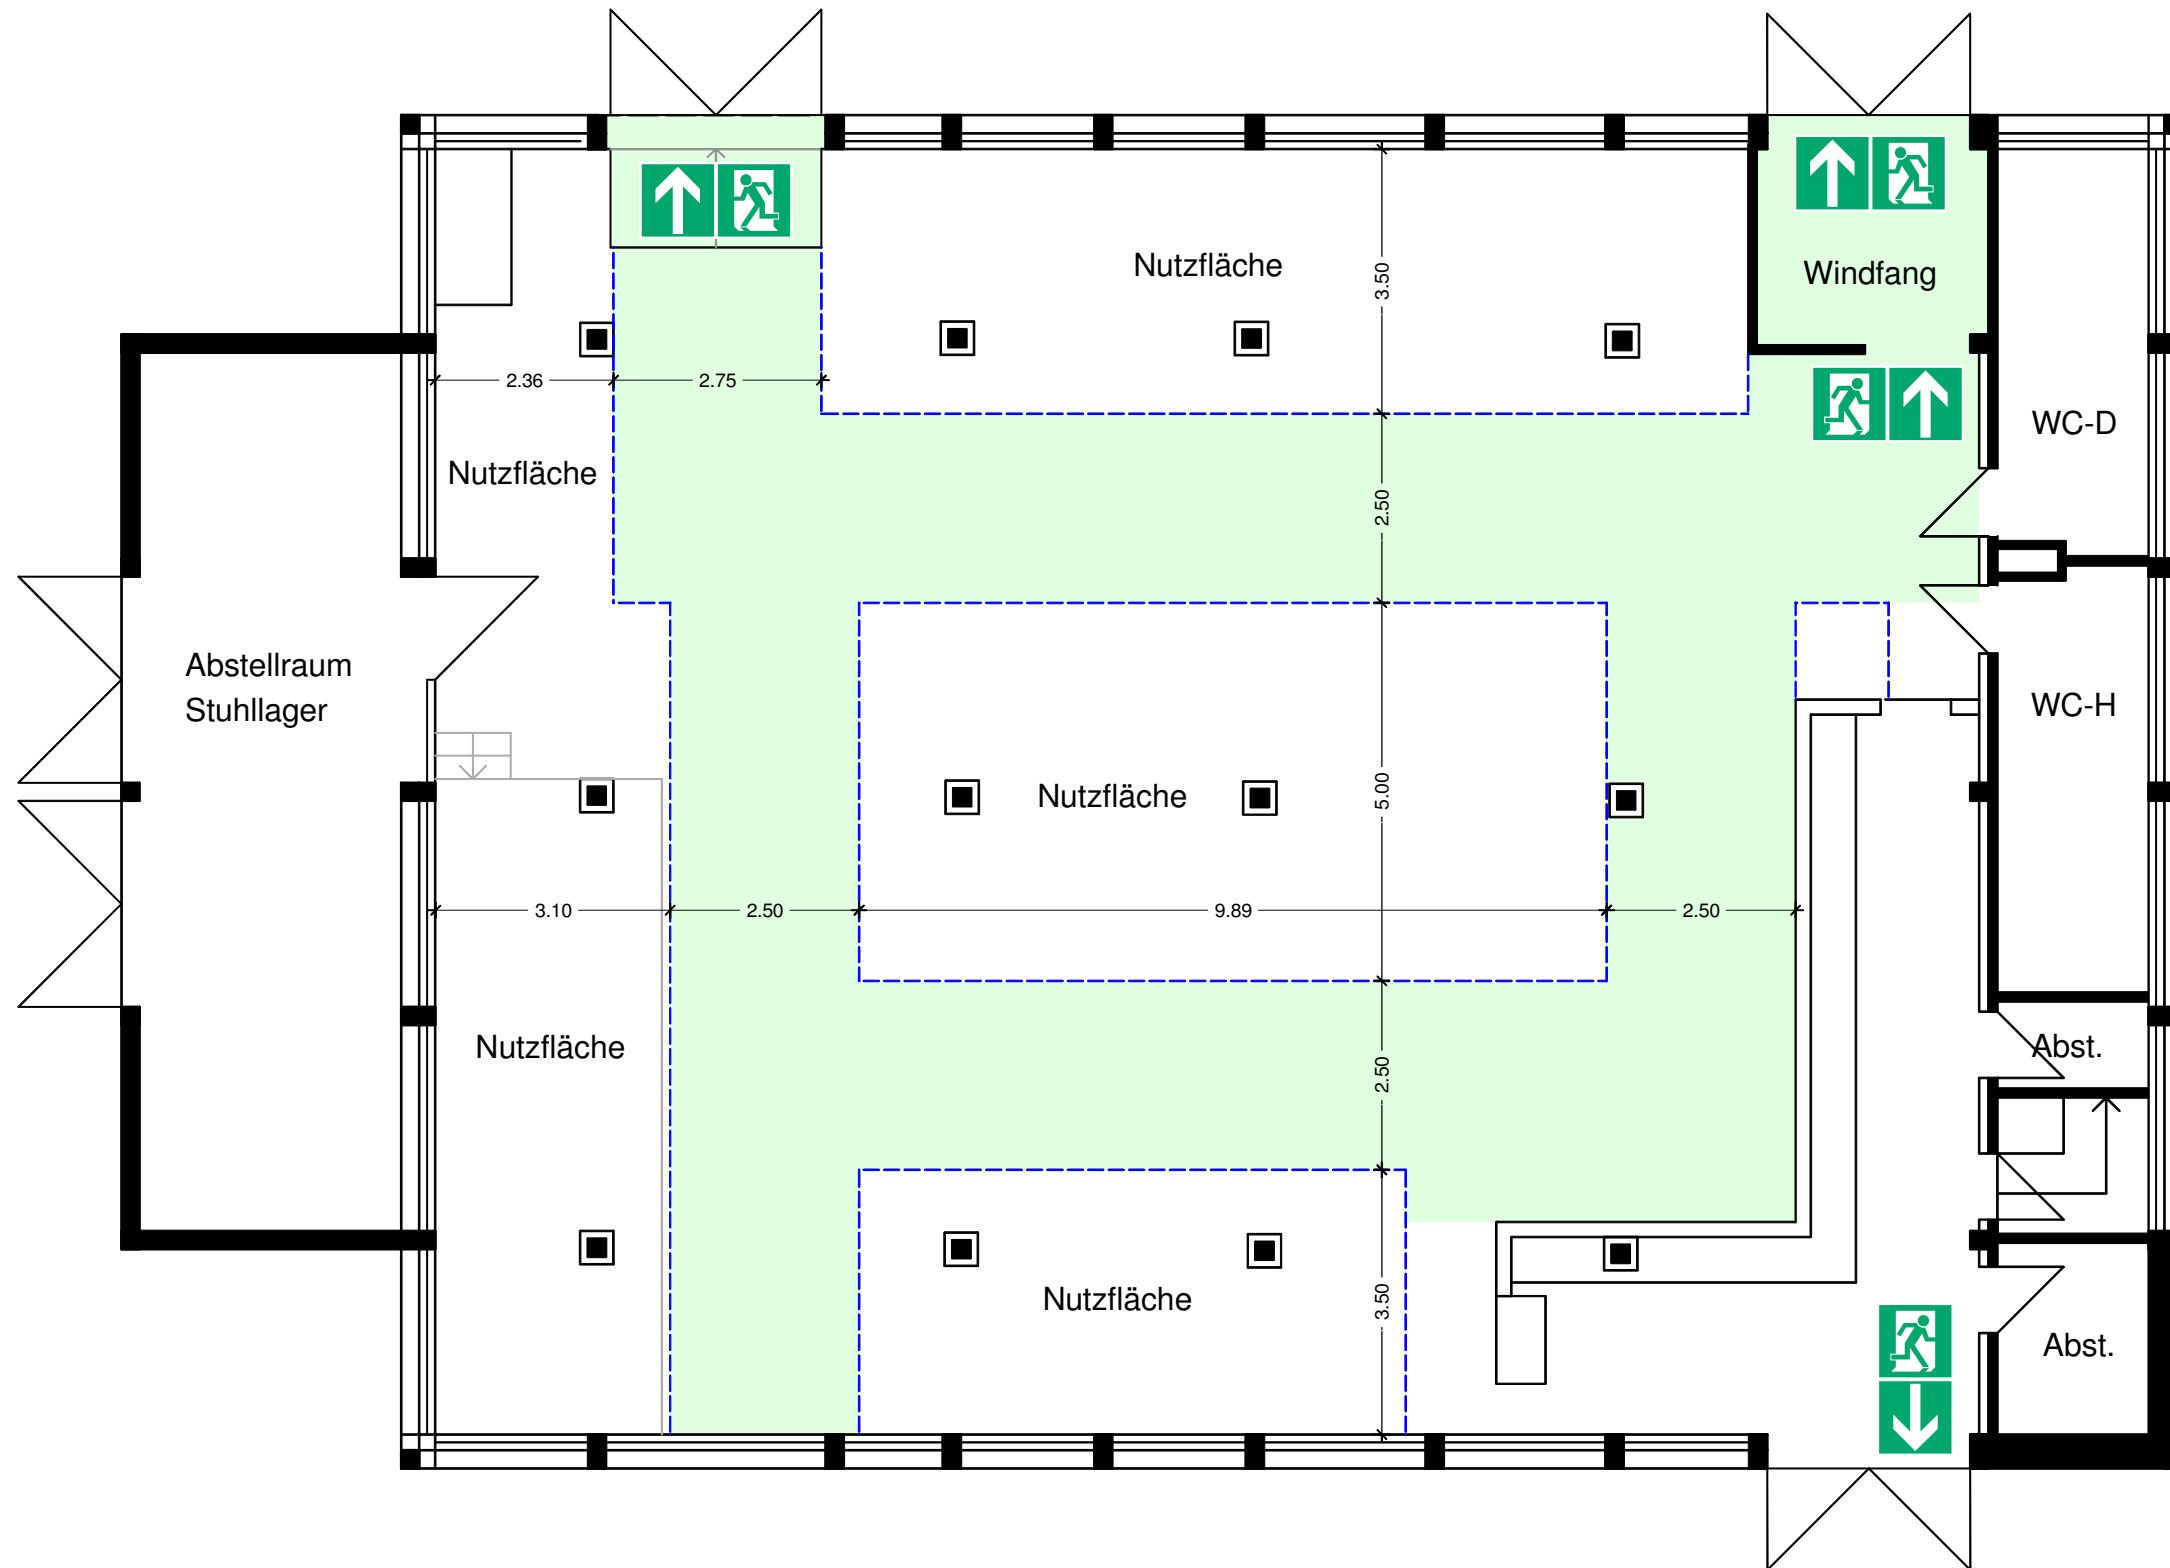

LEGENDE	
	Rettungsweg
	Rettungsweg / Notausgang
	Nutz-/ Ausstellungsfläche
	Richtungsangabe

Berechnung der Besucherzahl:
 nicht durch Nutzflächen belegte Fläche:
 Verkehrsfläche 128 qm x 2 Besucher/qm ergibt 256 Besucher

Wenn die Ausstellungsflächen kleiner als eingezeichnet ausfallen,
 können 2 Besucher je zusätzlich freiem qm eingelassen werden,
 nicht jedoch mehr als 586 Besucher insgesamt.

BESTUHLUNGSPLAN	
Objekt:	Äußere Stadtkelter - Festkeller Metzgingen
Maßstab:	1 : 100 (DIN A3)
Stand:	September 2011
Stockwerk:	Erdgeschoss
Variante:	AI V1.0 111213
Besucher maximal:	256 Besucher (Berechnung s. links)
Planersteller:	Dienstleistungen für Versammlungsstättenbetreiber Schweriner Weg 4 71672 Marbach www.dvb-fb.de 07144-861457