




Gewölbekeller

LEGENDE			
	Rettungsweg		Rettungsweg / Notausgang
	Treppenräume im Verlauf von Rettungswegen		Richtungsangabe

Die Bestuhlung/Betischung kann unter folgenden Bedingungen verändert werden:

- 1) Die ausgewiesenen Rettungswege bleiben frei,
- 2) Die Anzahl der Stühle und Tische darf nur verringert, nicht erhöht werden,
- 3) Die verbleibenden Stühle und Tische werden unter Einhaltung der in diesem Plan vorgegebenen Mindestabstände aufgestellt,
- 4) Auf Flächen, auf denen laut diesem Plan keine Stühle und Tische stehen, werden keine aufgestellt.

BESTUHLUNGSPLAN	
Objekt:	Bindhof Metzingen Neuhausen
Maßstab:	1 : 100 (DIN A3)
Stand:	April 2014
Sitzplätze:	190
Stockwerk:	Untergeschoss
Variante:	BI UG V1.1 130410
Planersteller:	 Dienstleistungen für Versammlungsstättenbetreiber Schweriner Weg 4 71672 Marbach www.dvh-fb.de 07144-861457

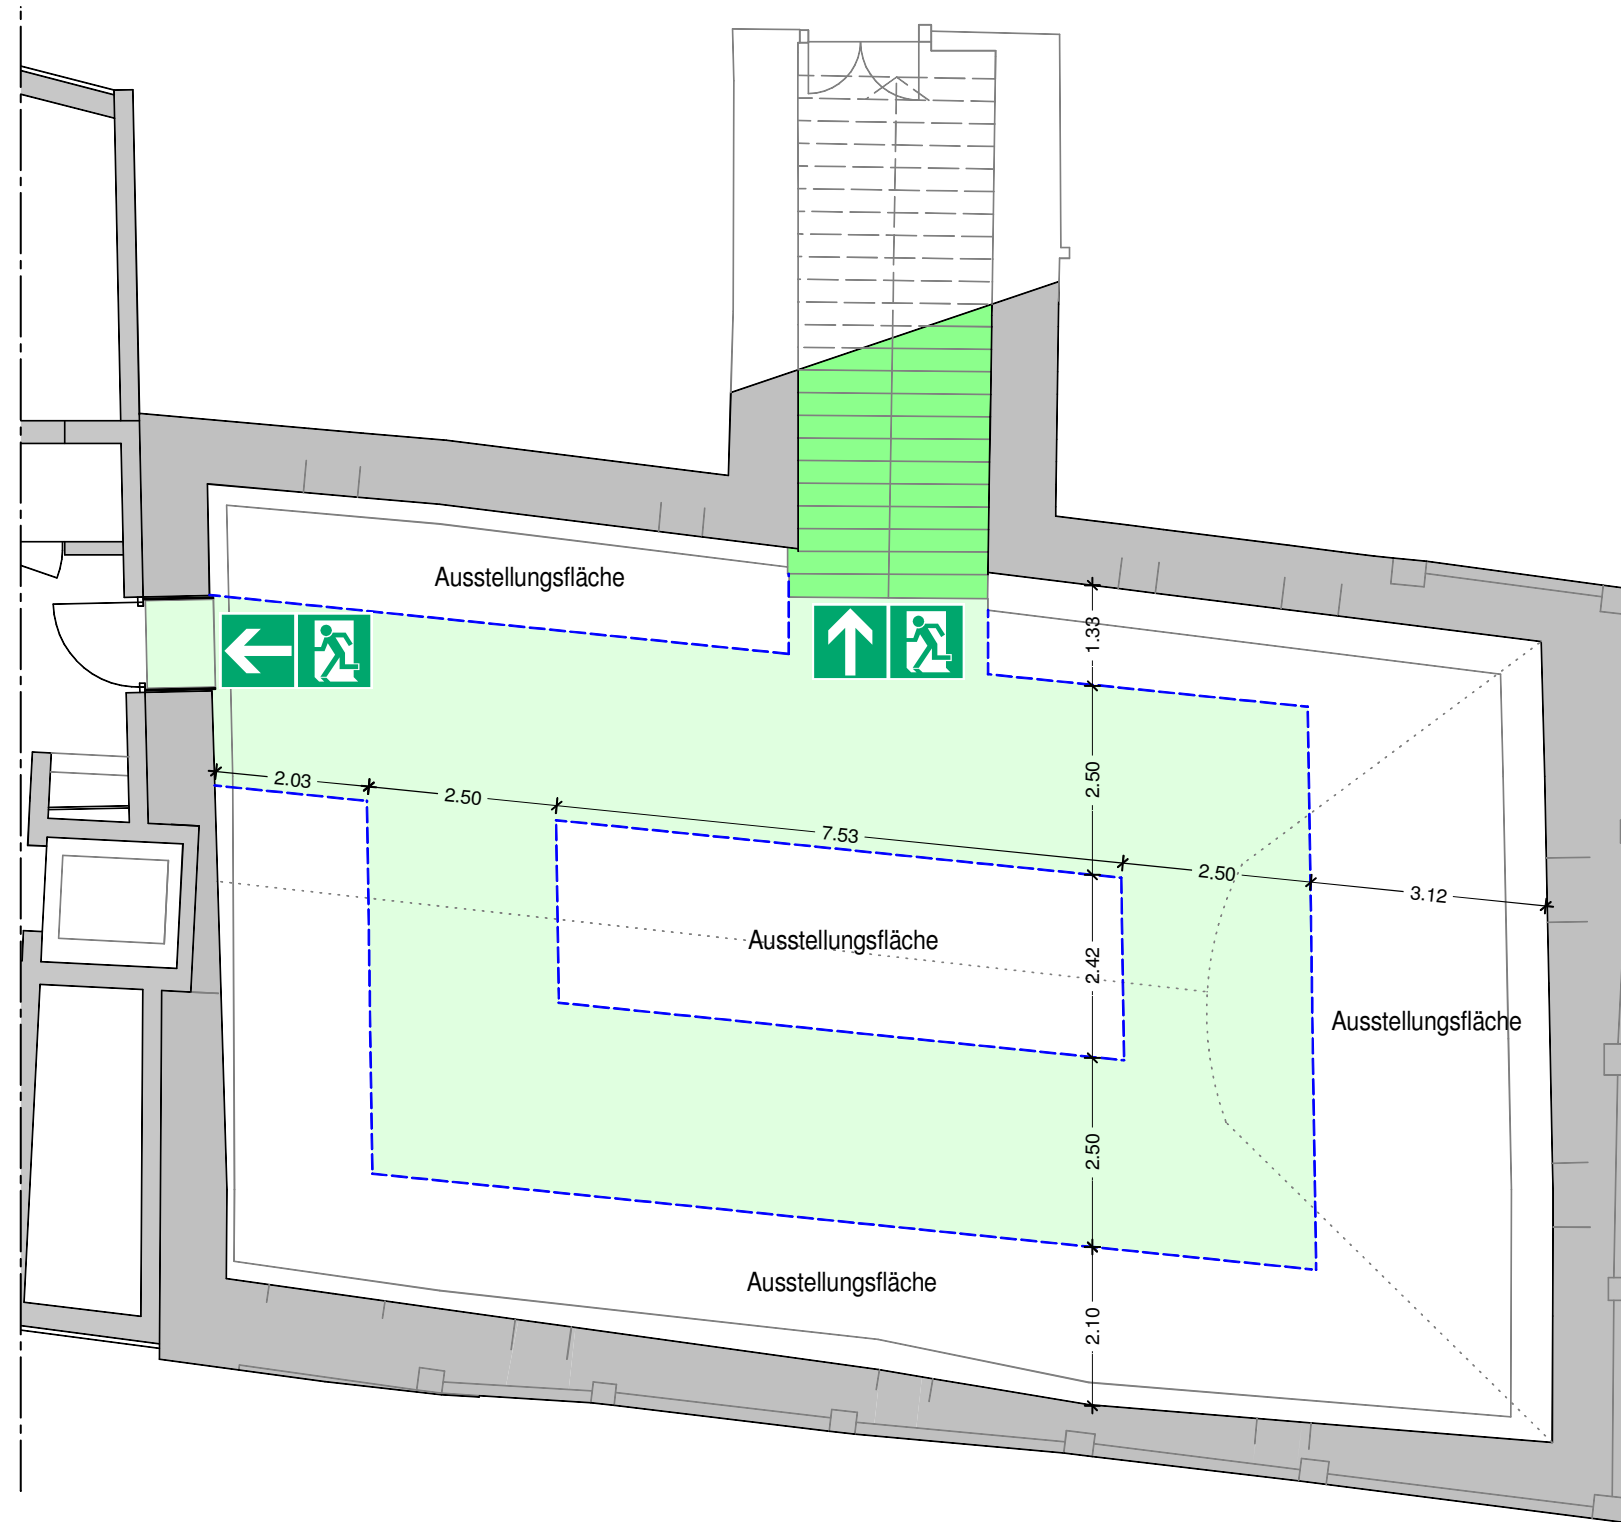






Gewölbekeller

Berechnung der Besucherzahl:
 nicht durch Nutzflächen belegte Fläche:
 Verkehrsfläche 83 qm x 2 Besucher/qm ergibt 166 Besucher

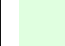Wenn die Ausstellungsflächen kleiner als eingezeichnet ausfallen,
 können 2 Besucher je zusätzlich freiem qm eingelassen werden;
 die Zahl von insgesamt max. 200 Personen im Gewölbekeller darf
 jedoch nicht überschritten werden.

LEGENDE

	Rettungsweg		Rettungsweg / Notausgang
	Treppenräume im Verlauf von Rettungswegen		Richtungsangabe
	Ausstellungsfläche		

Die Bestuhlung/Betischung kann unter folgenden Bedingungen verändert werden:

- 1) Die ausgewiesenen Rettungswegen bleiben frei,
- 2) Die Anzahl der Stühle und Tische darf nur verringert, nicht erhöht werden,
- 3) Die verbleibenden Stühle und Tische werden unter Einhaltung der in diesem Plan vorgegebenen Mindestabstände aufgestellt,
- 4) Auf Flächen, auf denen laut diesem Plan keine Stühle und Tische stehen, werden keine aufgestellt.

BESTUHLUNGSPLAN

Objekt: Bindhof Metzingen Neuhausen	
Maßstab: 1 : 100 (DIN A3)	Stockwerk: Untergeschoss
Stand: September 2011	Variante: AI UG V1.0 111213
Besucher maximal: 166 Besucher (Berechnung s. oben)	
Planersteller:	 Dienstleistungen für Versammlungsstättenbetreiber Schweriner Weg 4 71672 Marbach www.dvb-fb.de 07144-861457