


Empore

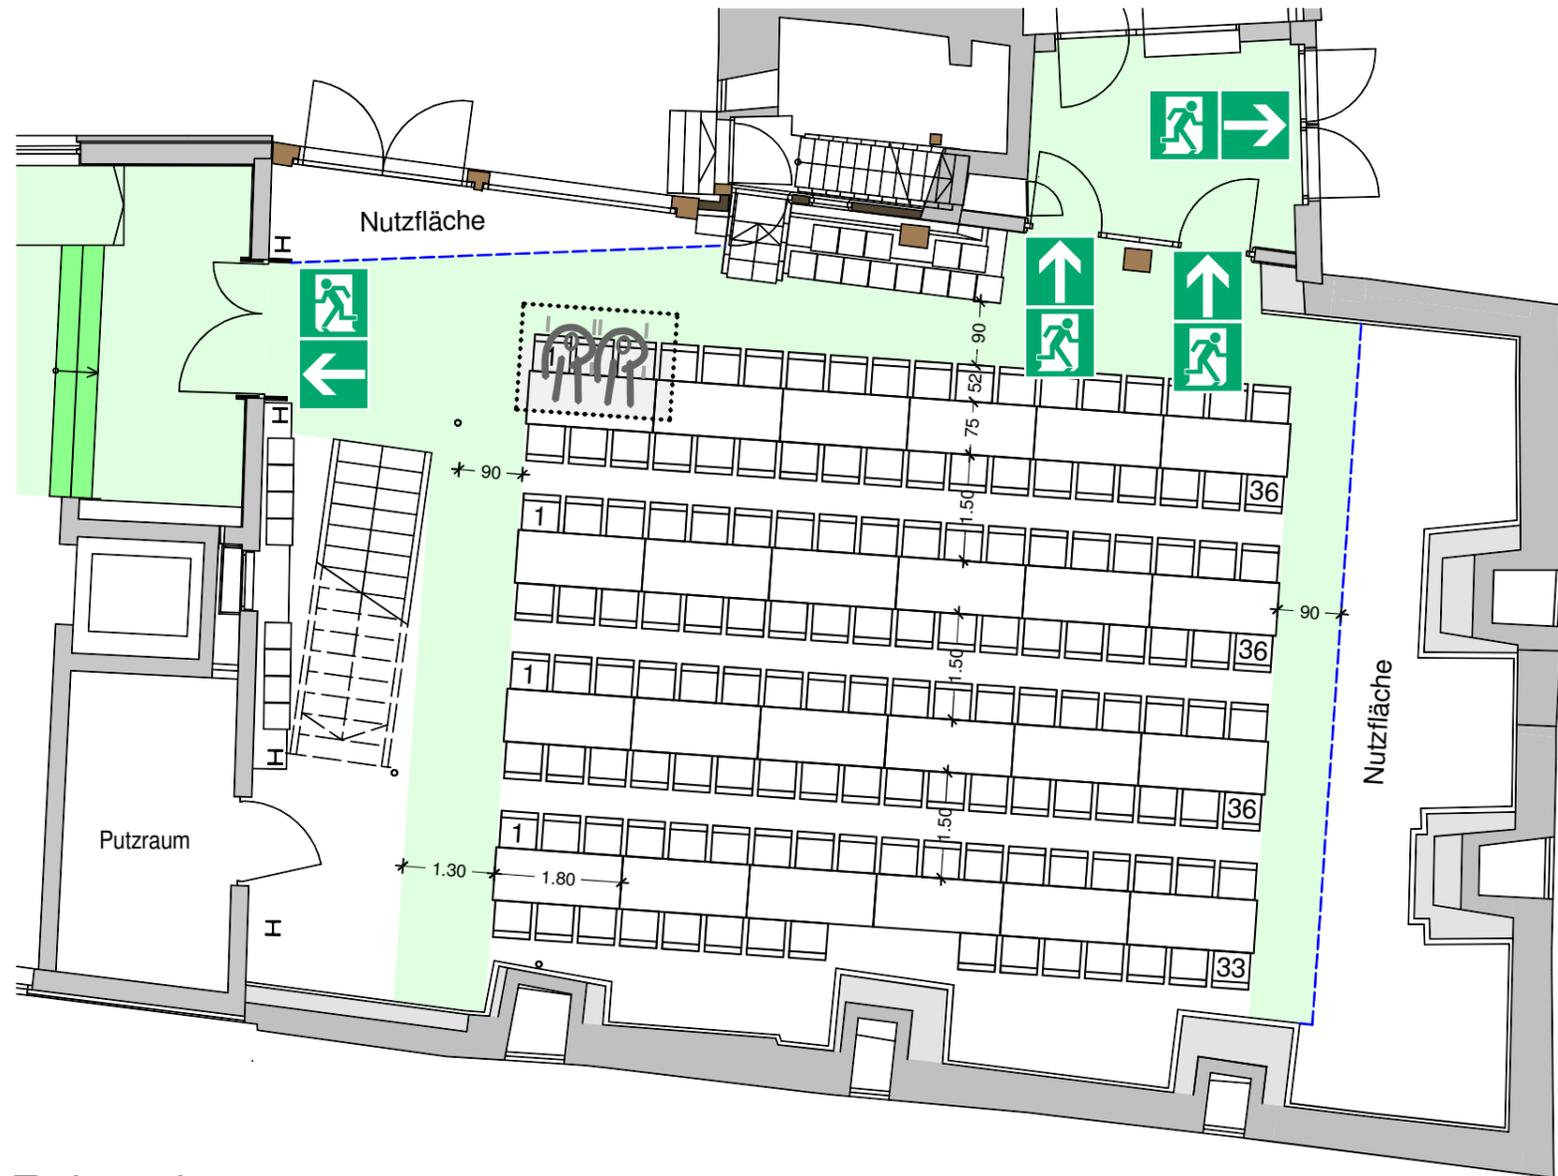

Erdgeschoss

LEGENDE	
	Nutzfläche für Bühne, Büffet, Stehtische und dergleichen
	Rollstuhlfahrerplatz
	Rettungsweg
	Rettungsweg / Notausgang
	Richtungsangabe
	Treppenträume im Verlauf von Rettungswegen


Die Bestuhlung/Betischung kann unter folgenden Bedingungen verändert werden:

- 1) Die ausgewiesenen Rettungswege bleiben frei,
- 2) Die Anzahl der Stühle und Tische darf nur verringert, nicht erhöht werden,
- 3) Die verbleibenden Stühle und Tische werden unter Einhaltung der in diesem Plan vorgegebenen Mindestabstände aufgestellt,
- 4) Auf Flächen, auf denen laut diesem Plan keine Stühle und Tische stehen, werden keine aufgestellt.


Sollte die Szenenfläche vergrößert werden, ist darauf zu achten, dass der Rettungsweg in der eingezeichneten Breite zur Bühne und den ersten Tischen erhalten bleibt, und der Notausgang in seiner ganzen Breite frei ist.

BESTUHLUNGSPLAN	
Objekt:	Bindhof Metzgingen Neuhausen
Maßstab:	1 : 100 (DIN A3)
Stand:	September 2011
Sitzplätze Stühle EG:	138 (141)
Sitzplätze Empore:	16
Rollstuhlfahrerplätze EG:	2
Planersteller:	Dienstleistungen für Versammlungsstättenbetreiber Schweriner Weg 4 71672 Marbach www.dvh-fb.de 07144-861457
Stockwerk:	EG und Empore
Variante:	BI V1.0 111213



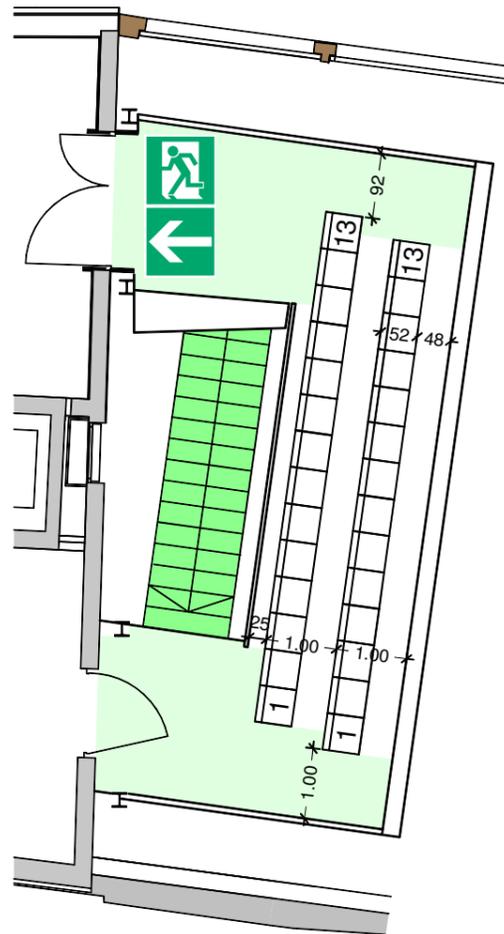

Empore

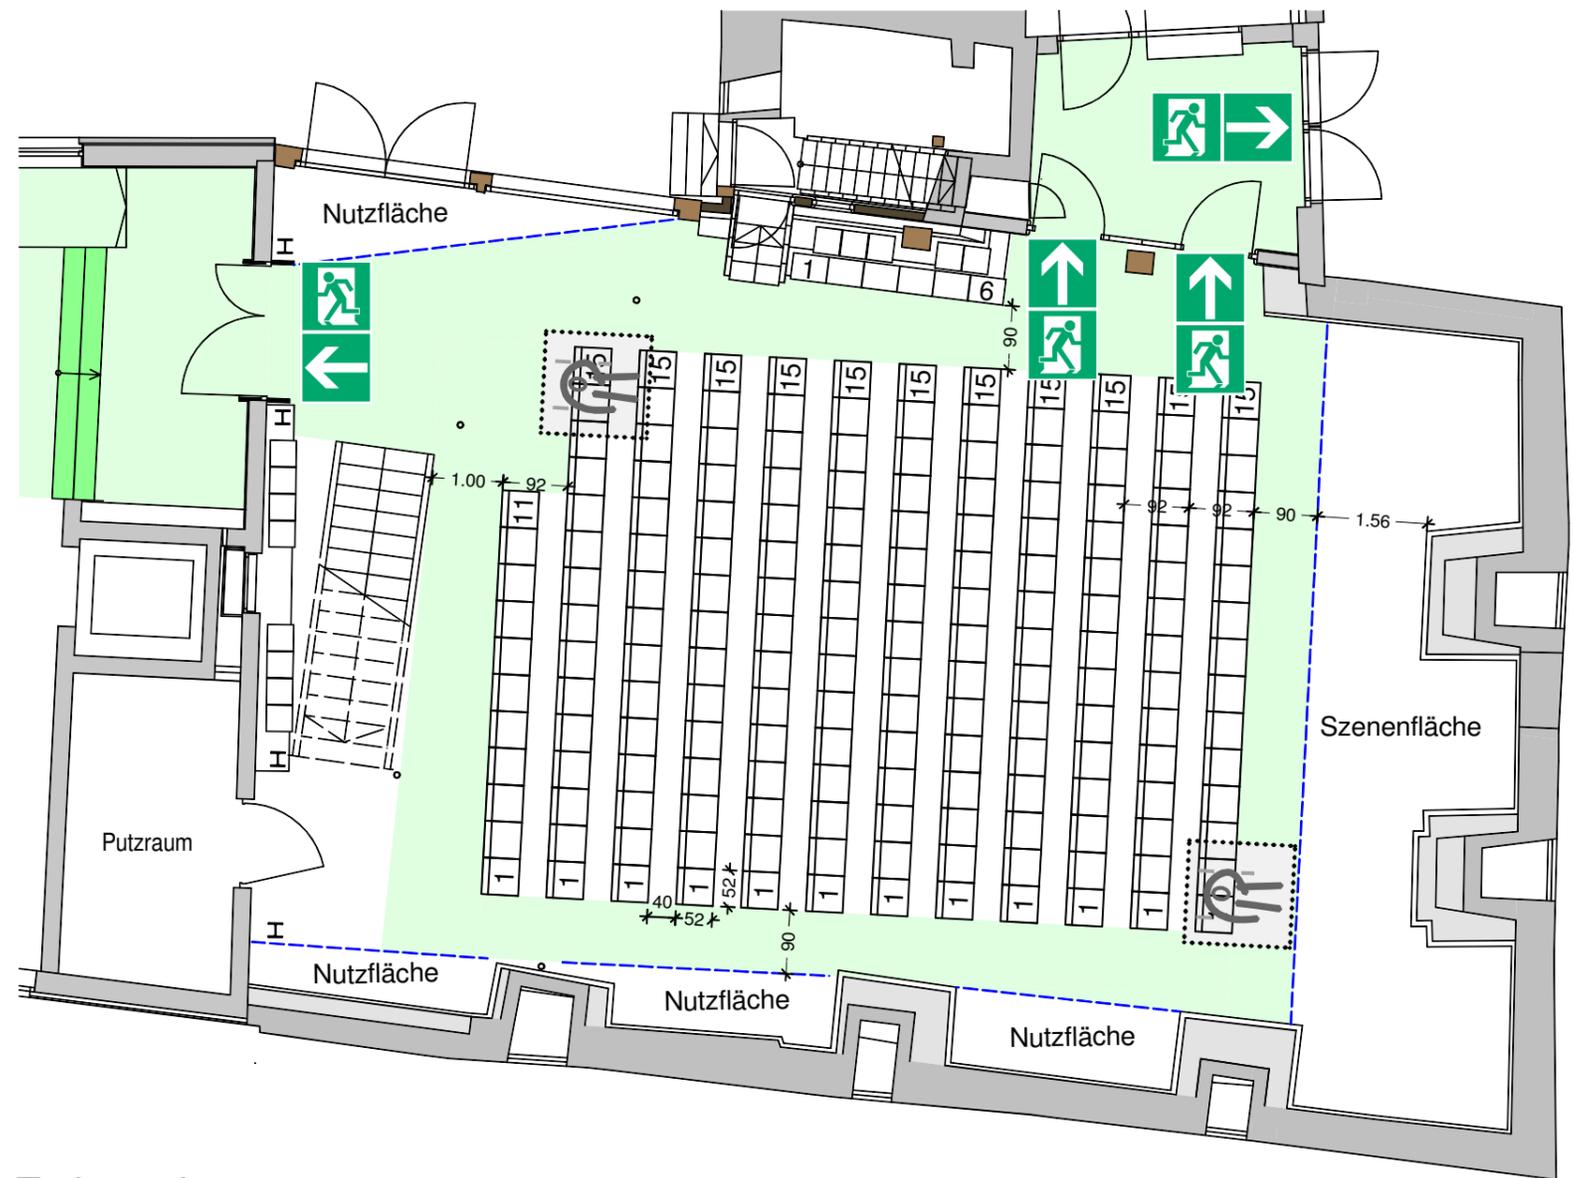

Erdgeschoss

LEGENDE	
	Nutz-/Szenenfläche für Bühne, Büffet, Stehtische und dergleichen
	Rettungsweg / Notausgang
	Rollstuhlfahrerplatz
	Richtungsangabe
	Rettungsweg
	Treppenträume im Verlauf von Rettungswegen

Die Bestuhlung/Betischung kann unter folgenden Bedingungen verändert werden:

- 1) Die ausgewiesenen Rettungswege bleiben frei,
- 2) Die Anzahl der Stühle und Tische darf nur verringert, nicht erhöht werden,
- 3) Die verbleibenden Stühle und Tische werden unter Einhaltung der in diesem Plan vorgegebenen Mindestabstände aufgestellt,
- 4) Auf Flächen, auf denen laut diesem Plan keine Stühle und Tische stehen, werden keine aufgestellt.

Sollte die Szenenfläche vergrößert werden, ist darauf zu achten, dass der Rettungsweg in der eingezeichneten Breite zur Bühne und erster Stuhlreihe erhalten bleibt, und der Notausgang in seiner ganzen Breite frei ist.

BESTUHLUNGSPLAN	
Objekt:	Bindhof Metzingen Neuhausen
Maßstab:	1 : 100 (DIN A3)
Stand:	September 2011
Sitzplätze Stühle EG:	168 (172)
Sitzplätze Steinbank:	6
Stockwerk:	EG und Empore
Variante:	RI V1.0 111213
Rollstuhlfahrerplätze EG:	2
Sitzplätze Empore:	26
Planersteller:	Dienstleistungen für Versammlungsstättenbetreiber Schweriner Weg 4 71672 Marbach www.dvh-fb.de 07144-861457