



Eugen-Rühle-Zimmer

## LEGENDE


-  Rettungsweg / Notausgang
-  Richtungsangabe
-  Rettungsweg
-  Treppräume im Verlauf von Rettungswegen
-  Rollstuhlfahrerplatz

Die Bestuhlung/Betischung kann unter folgenden Bedingungen verändert werden:

- 1) Die ausgewiesenen Rettungswegen bleiben frei,
- 2) Die Anzahl der Stühle und Tische darf nur verringert, nicht erhöht werden,
- 3) Die verbleibenden Stühle und Tische werden unter Einhaltung der in diesem Plan vorgegebenen Mindestabstände aufgestellt,
- 4) Auf Flächen, auf denen laut diesem Plan keine Stühle und Tische stehen, werden keine aufgestellt.

## BESTUHLUNGSPLAN

|                                     |   |
|-------------------------------------|---|
| Objekt: Bindhof Metzingen-Neuhausen |   |
| Maßstab: 1 : 100 (DIN A4)           | Stockwerk: Dachgeschoss   |
| Stand: September 2011               | Variante: BI DG V1.0 111213   |
| Sitzplätze: 44 (46)                 | Rollstuhlfahrerplätze: 1  |
| Planersteller:                      | Dienstleistungen für<br>Versammlungsstättenbetreiber<br>Schweriner Weg 4<br>71672 Marbach<br>www.dvb-fb.de 07144-861457 |

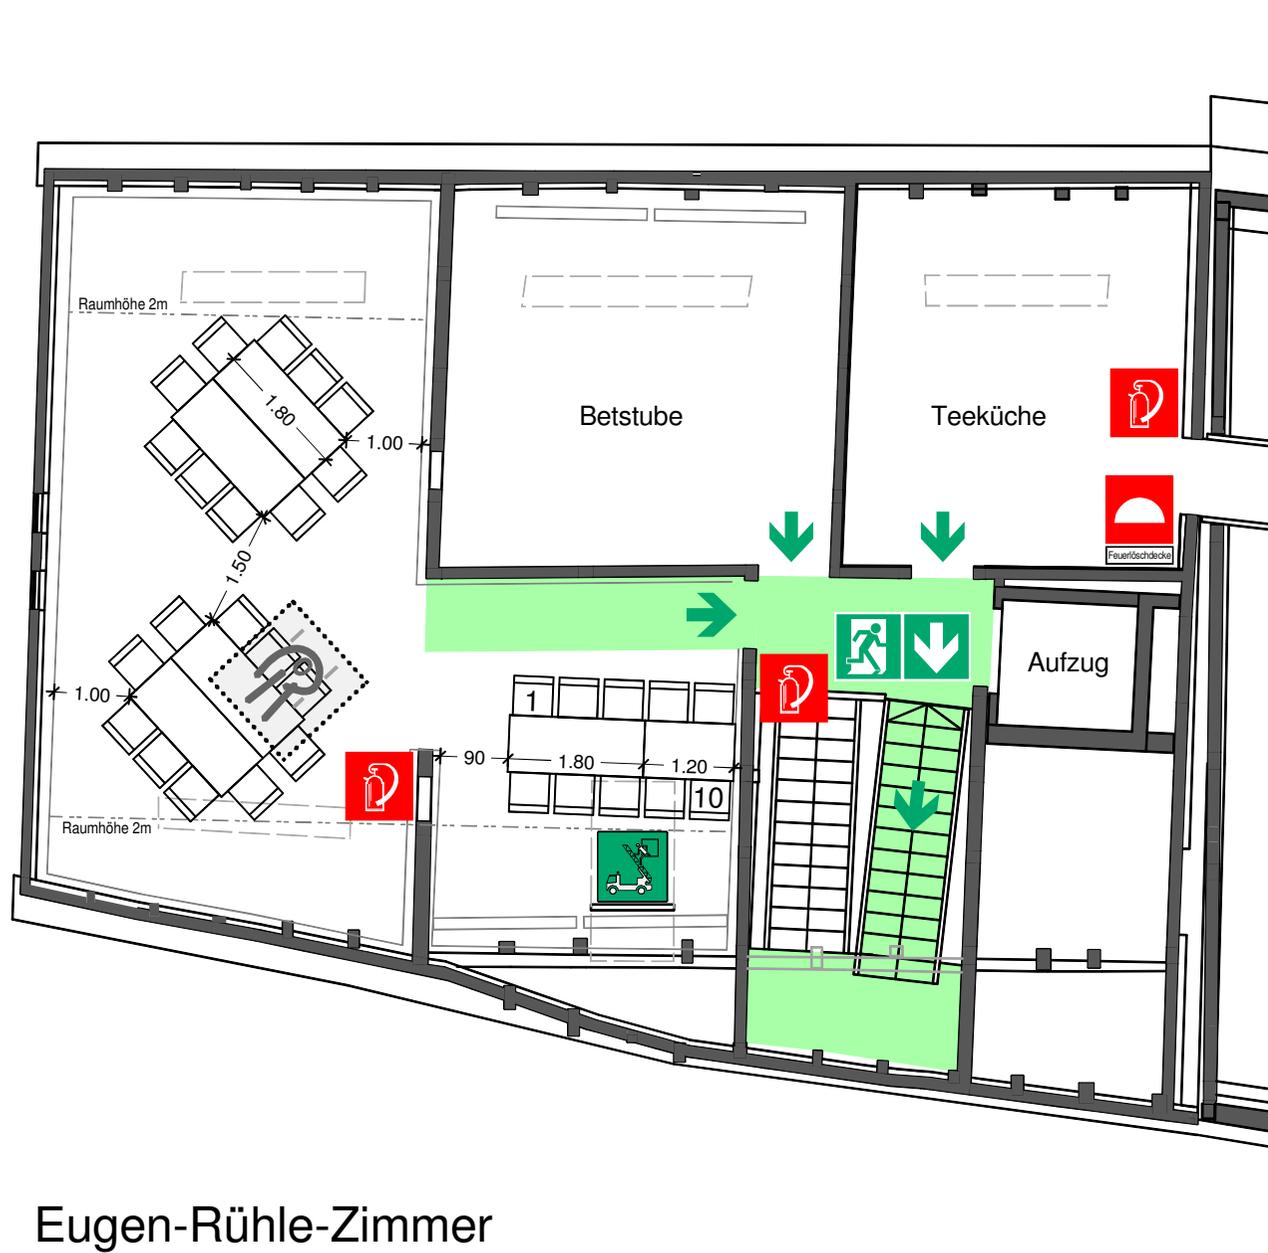

Eugen-Rühle-Zimmer

## LEGENDE

-  Notausgang
-  Richtungsangabe
-  Fluchtweg mit Richtungsangabe
-  Rettungsfenster
-  Feuerlöscher
-  Löschdecke
-  Rollstuhlfahrerplatz

Die Bestuhlung/Betischung kann unter folgenden Bedingungen verändert werden:

- 1) Die ausgewiesenen Rettungswege bleiben frei,
- 2) Die Anzahl der Stühle und Tische darf nur verringert, nicht erhöht werden,
- 3) Die verbleibenden Stühle und Tische werden unter Einhaltung der in diesem Plan vorgegebenen Mindestabstände aufgestellt,
- 4) Auf Flächen, auf denen laut diesem Plan keine Stühle und Tische stehen, werden keine aufgestellt.

## BESTUHLUNGSPLAN

|                |   |                              |
|----------------|---|------------------------------|
| Objekt:        | Bindhof Metzgingen-Neuhausen  |                              |
| Maßstab:       | 1 : 100 (DIN A4)  | Stockwerk: Dachgeschoss      |
| Stand:         | Februar 2013  | Variante: BII DG V1.1 130404 |
| Sitzplätze:    | 28 (30)   | Rollstuhlfahrerplätze: 1     |
| Planersteller: |  Dienstleistungen für<br>Versammlungsstättenbetreiber<br>Schweriner Weg 4<br>71672 Marbach<br>www.dvb-fb.de 07144-861457 |                              |