


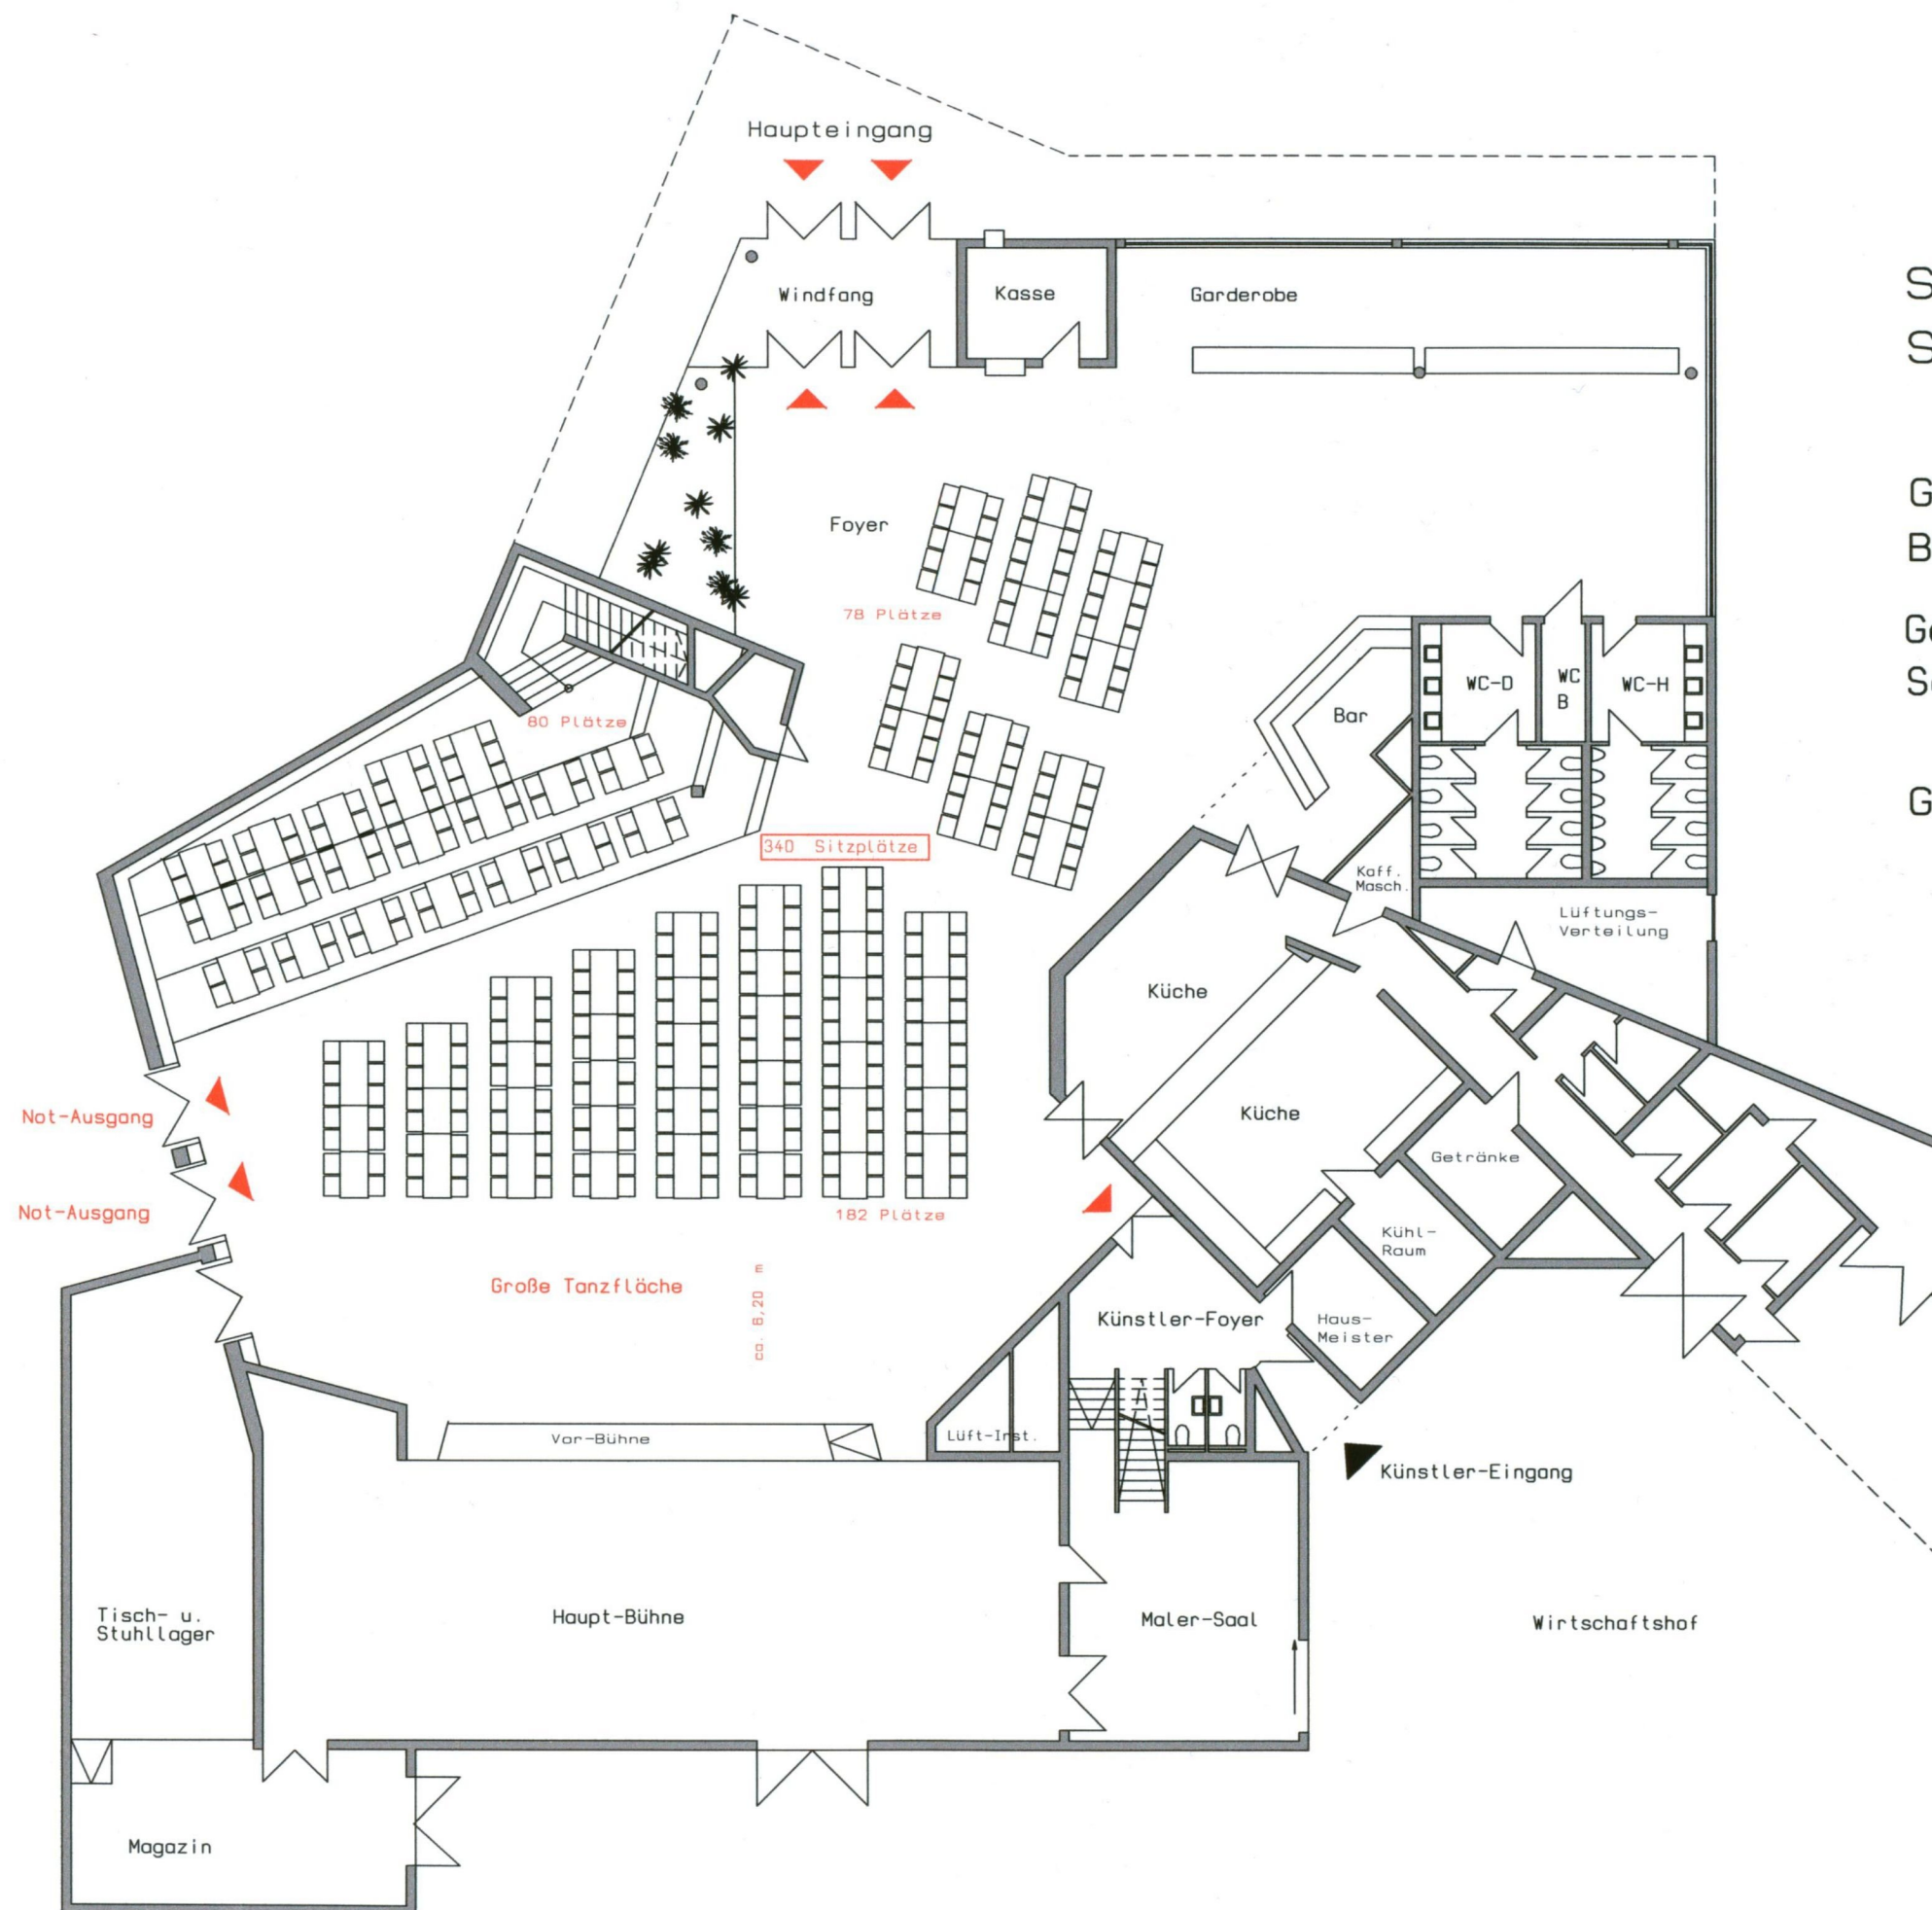

Stadt Metzinger
Stadthalle

Grundriss
Betischung m. gr. Tanzfläche
Gesamtplätze m. gr. Tanzfläche
Saal 182 / Foyer 78 / 80 Ränge

Gesamt- Sitzplätze 340

Eingangsebene