


Stadt Metzingen  
Stadthalle

Grundriss  
Betischung ohne Tanzfläche  
Gesamtplätze ohne Tanzfläche  
Saal 268 / Foyer 78 / 80 Ränge

Gesamt-Sitzplätze 426

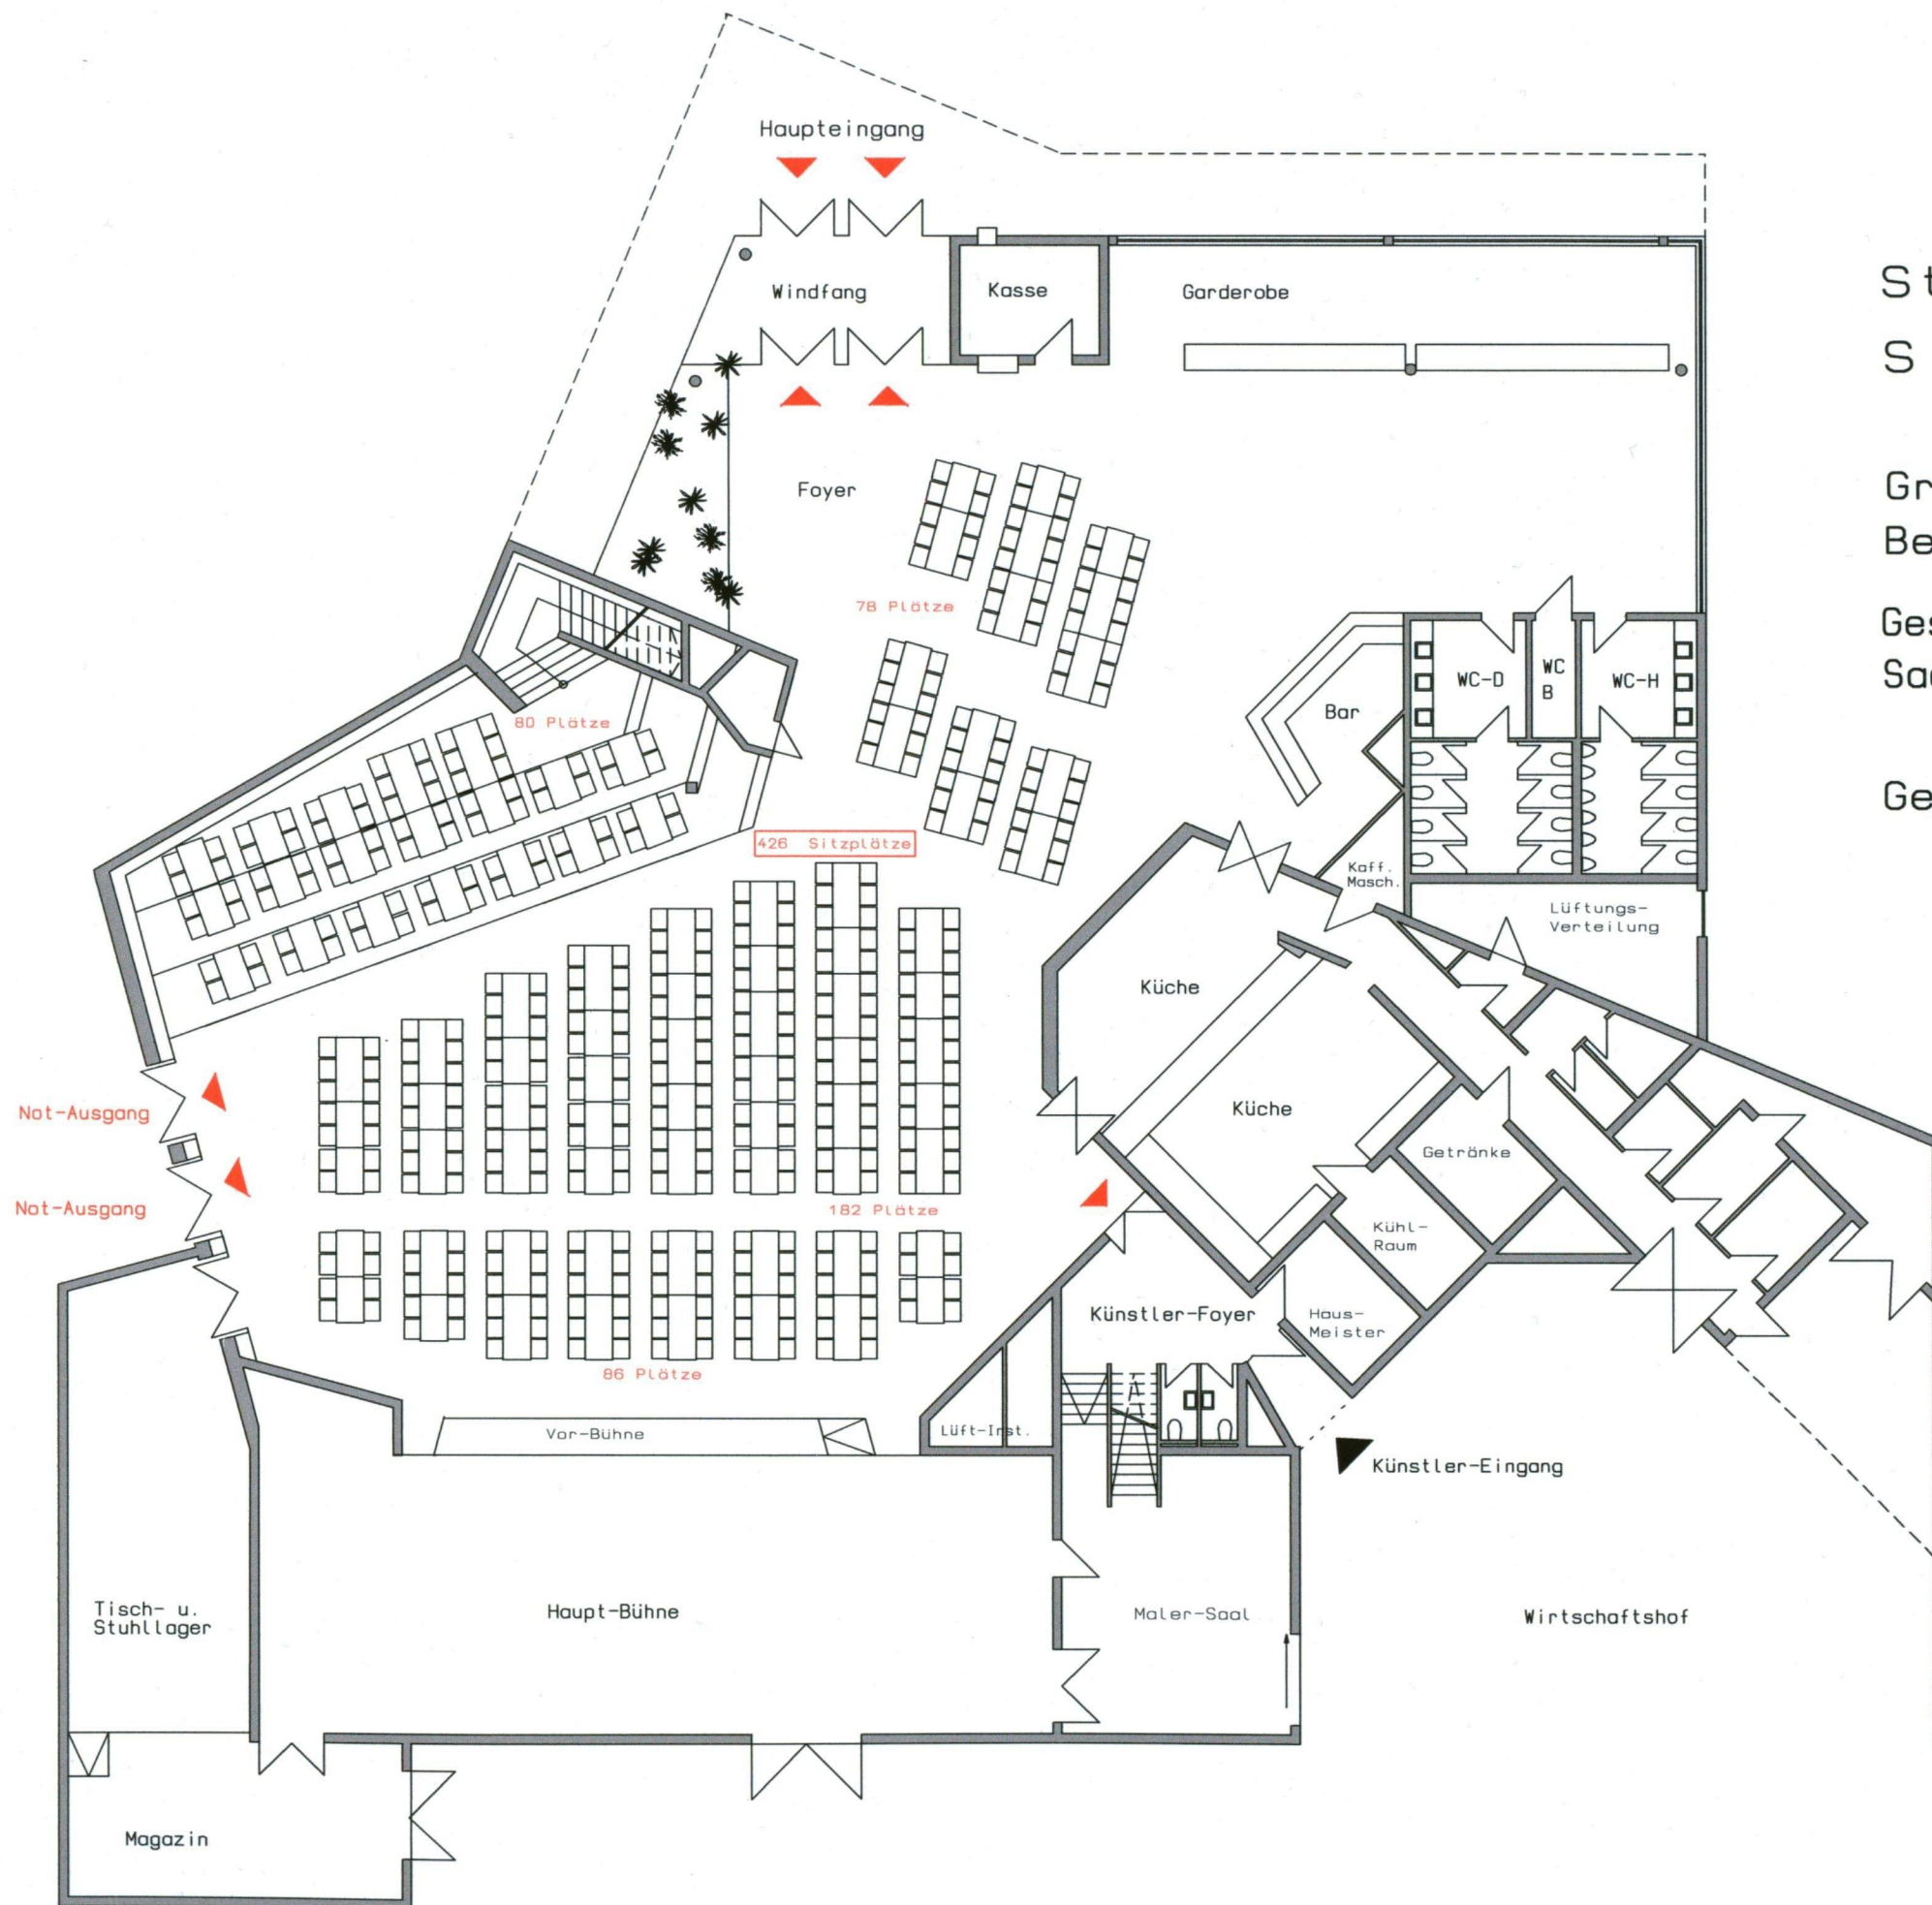

Eingangsebene