



Karlstraße


Draufsicht, M 1:50

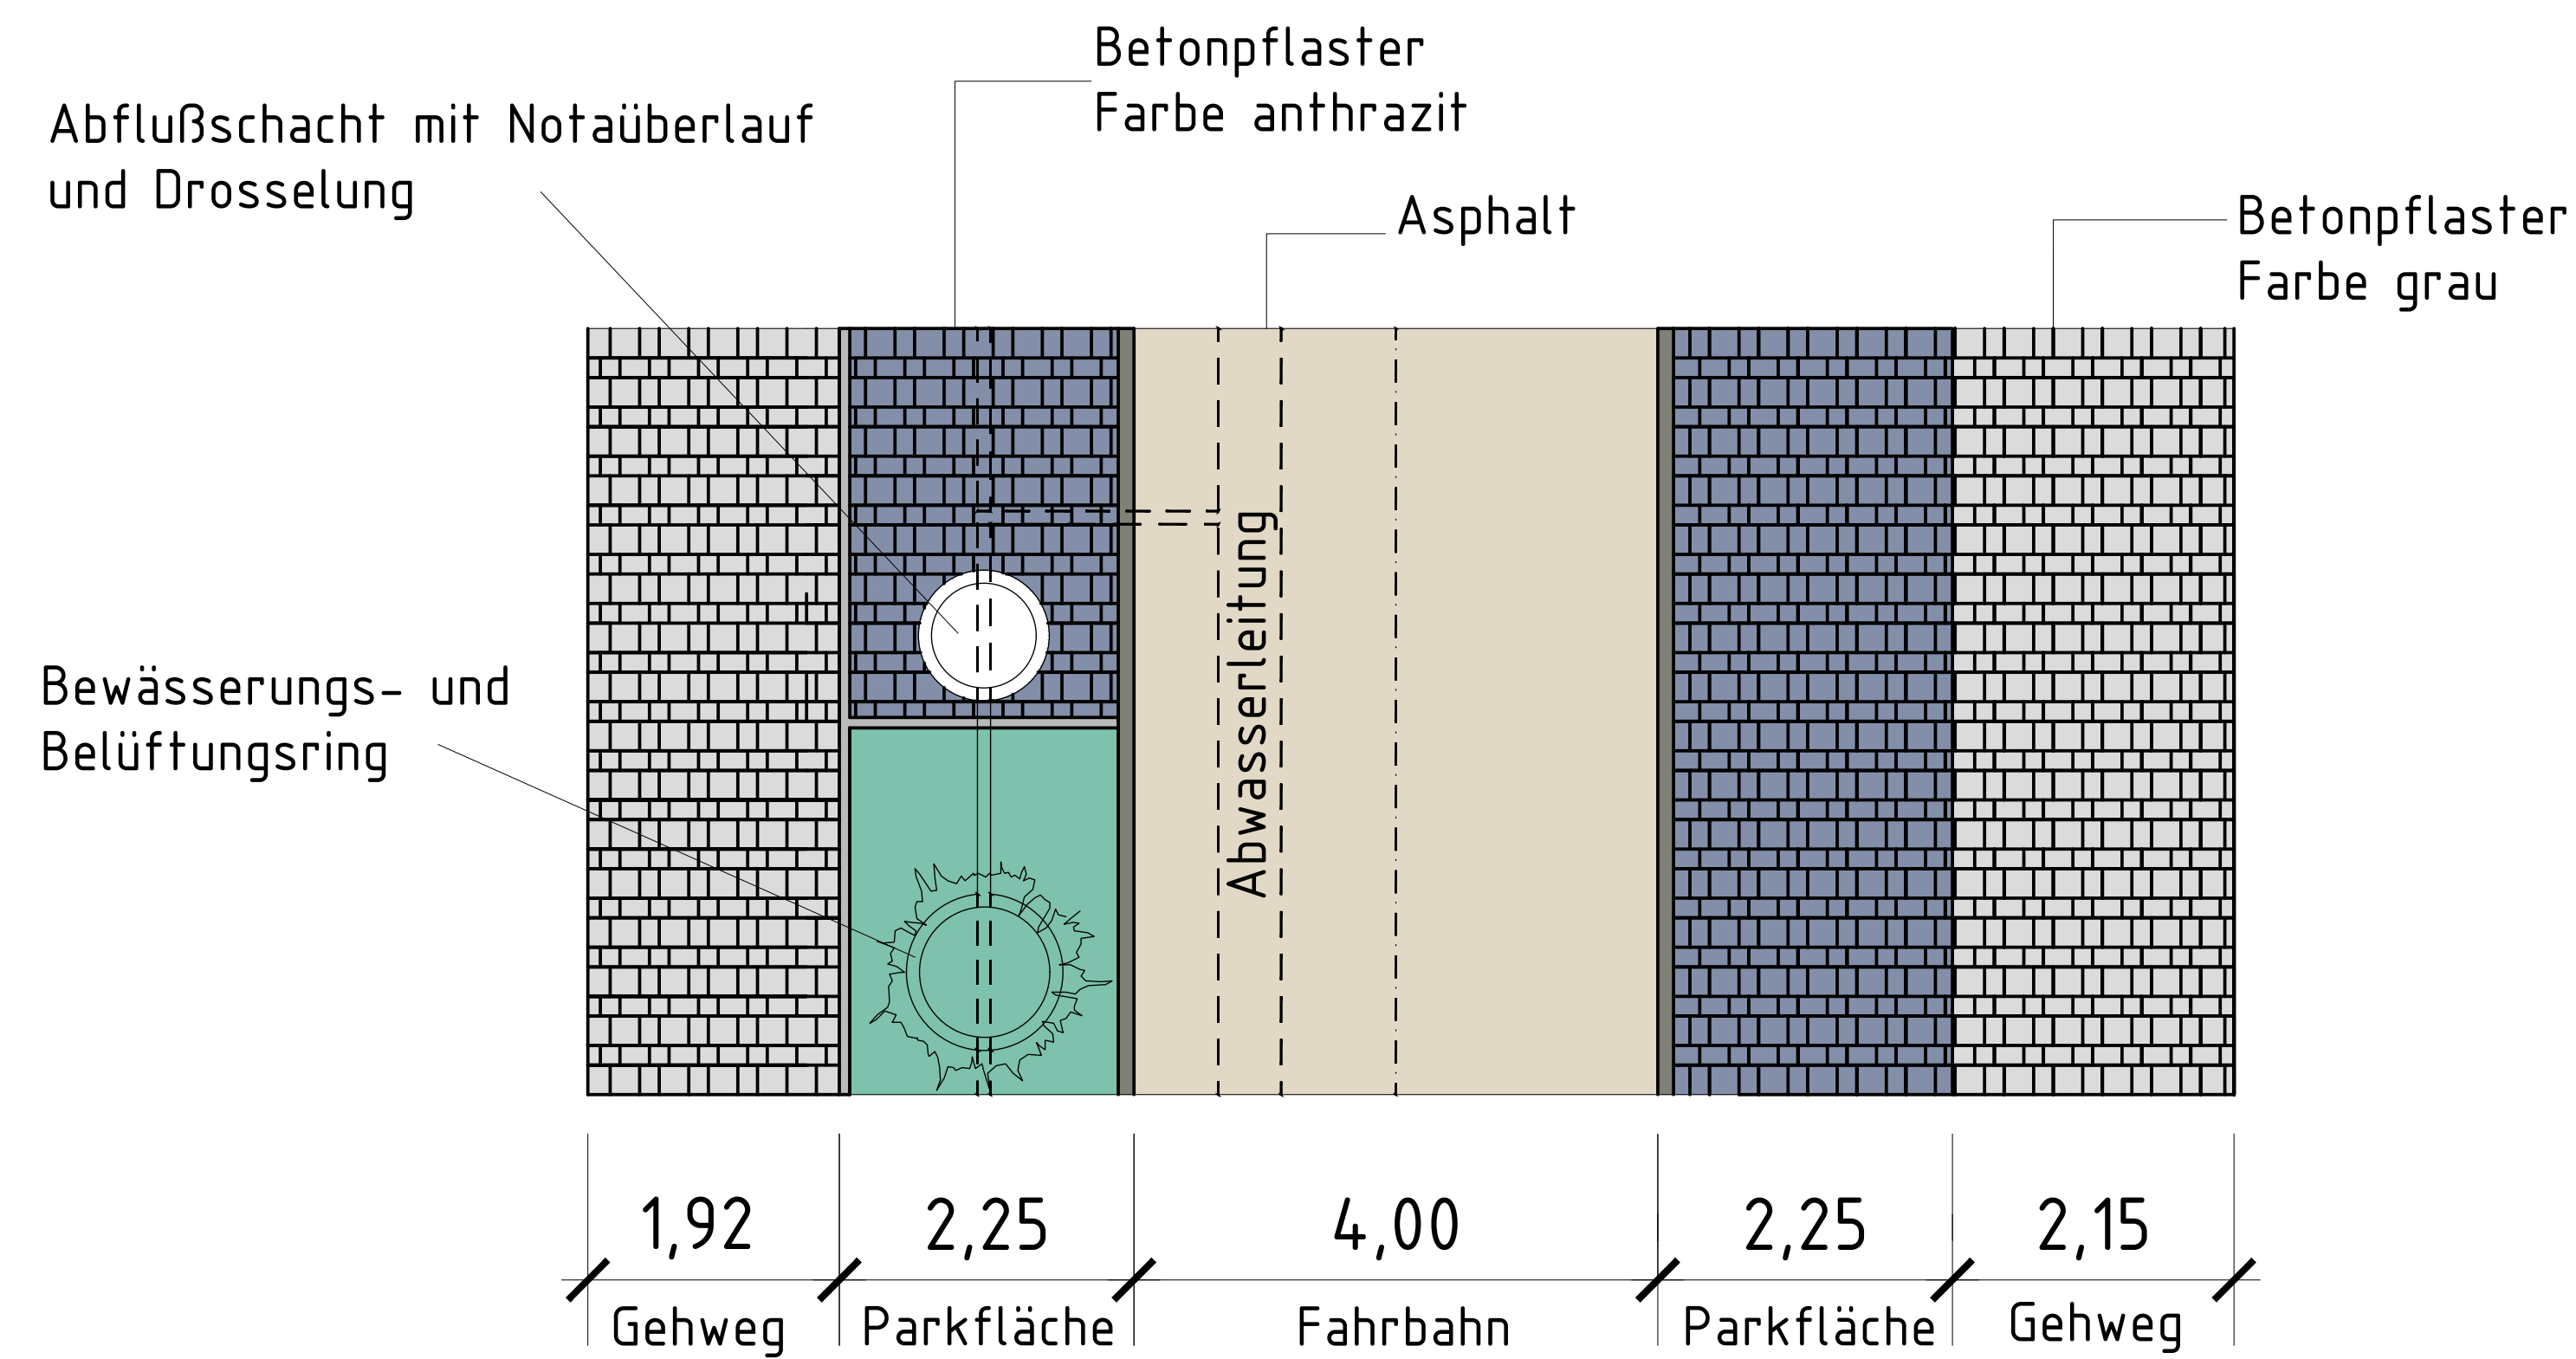


Längenschnitt
M 1:50

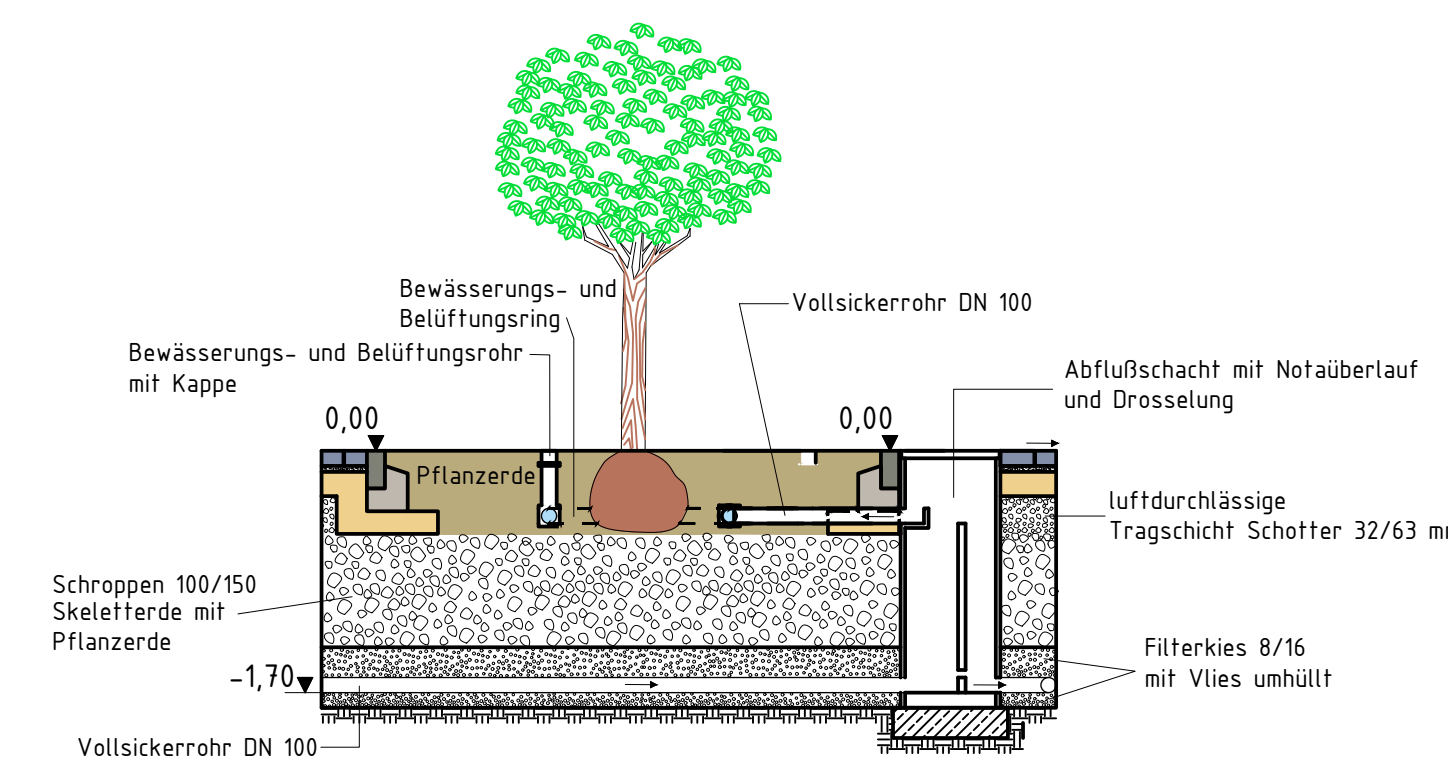


Querschnitt Shared Space
1:50

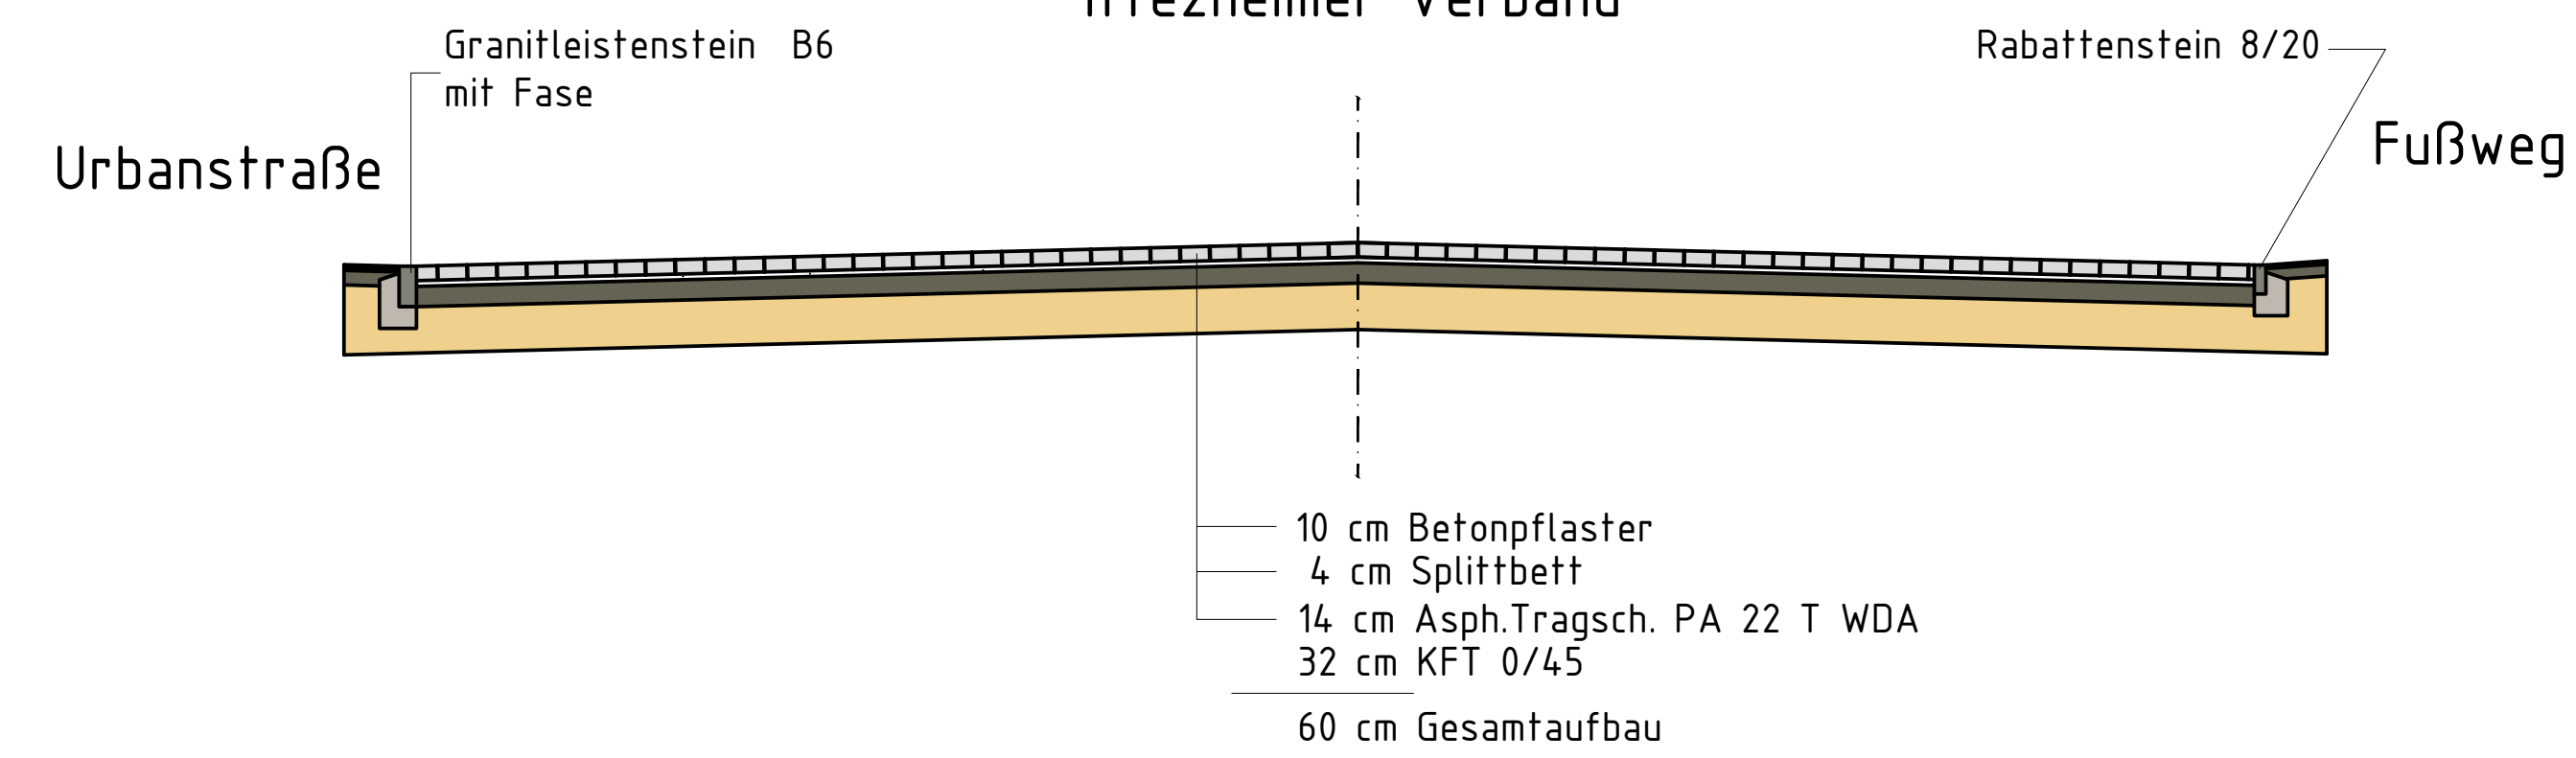


Detail A, M 1:25

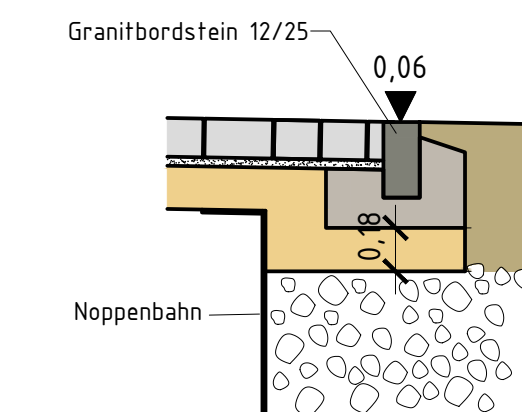


Detail C, M 1:25

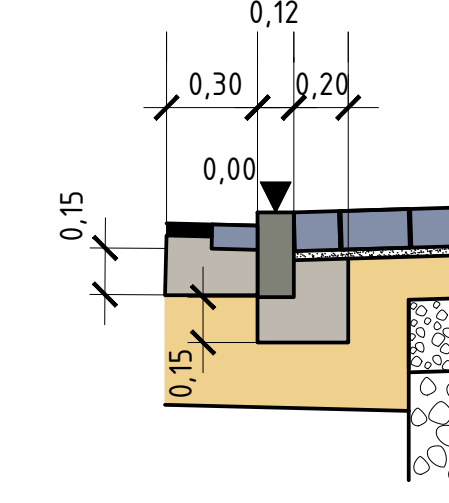


Detail B, M 1:25

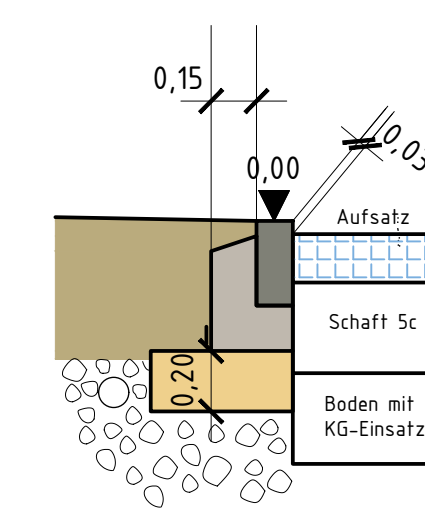


Detail D, M 1:25

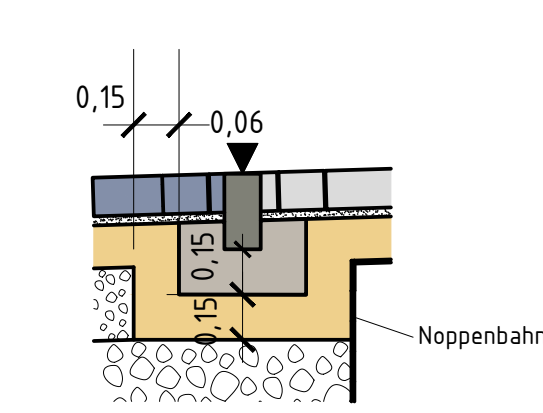


Querschnitt M 1:50
Abschnitt Schönbein-Urbanstraße

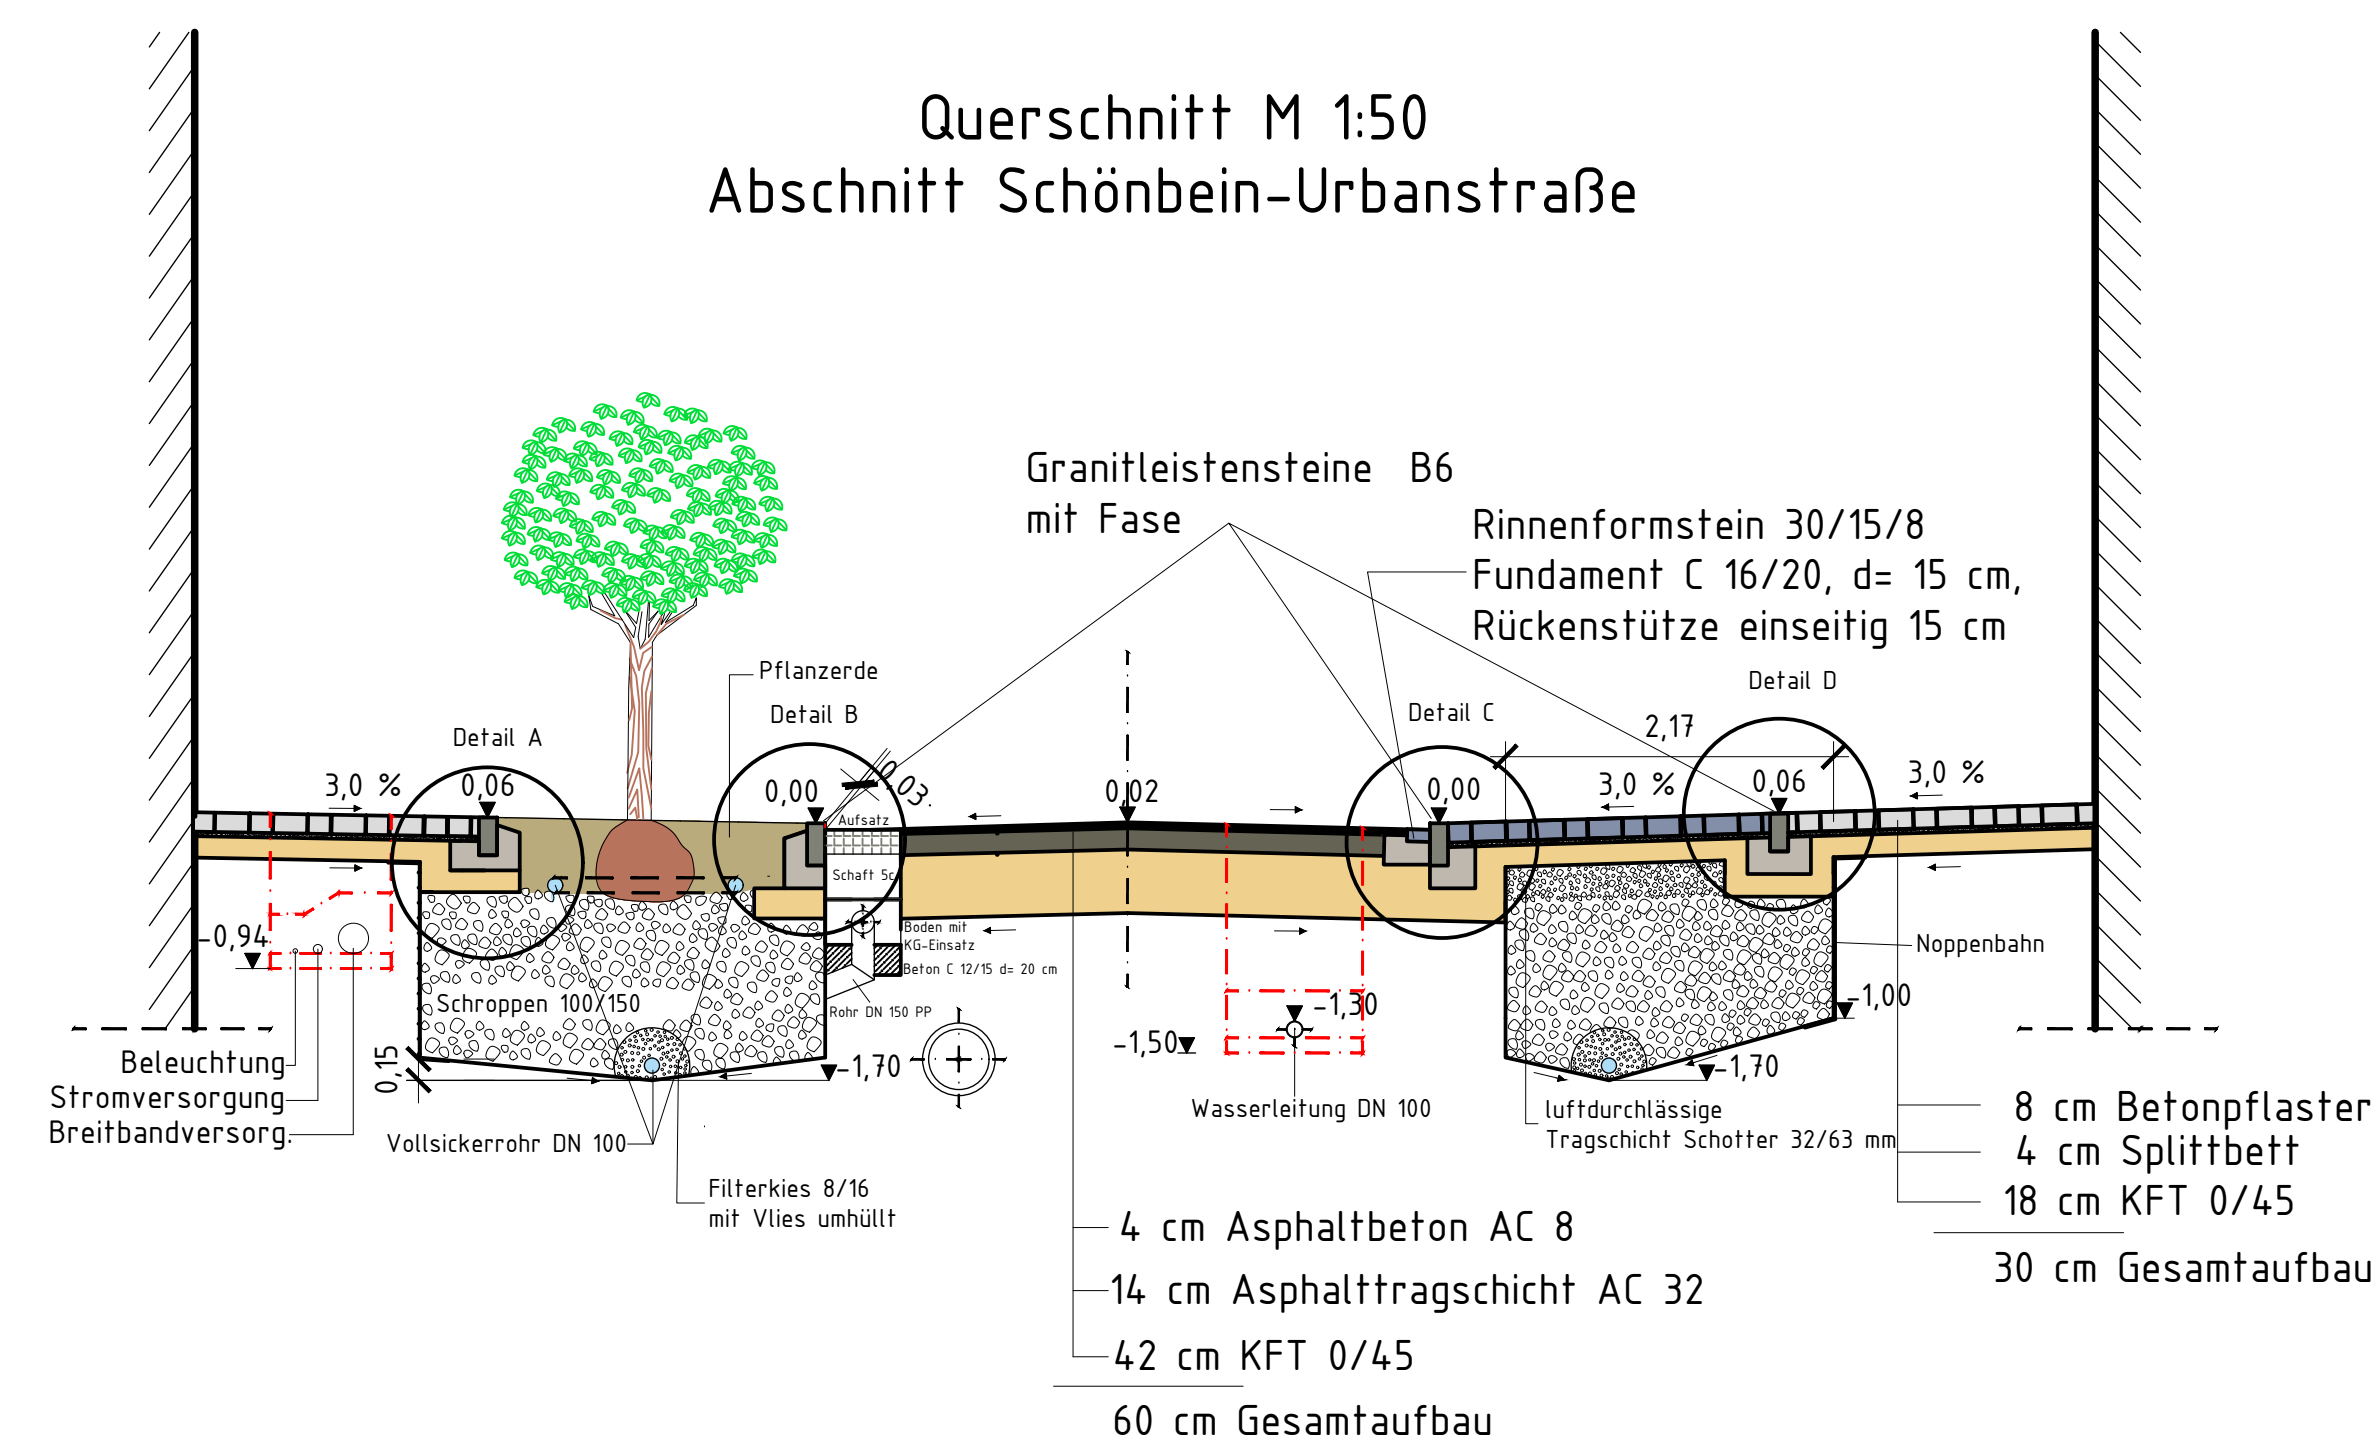

Querschnitt M 1:50
Abschnitt Urban-Eisenbahnstraße

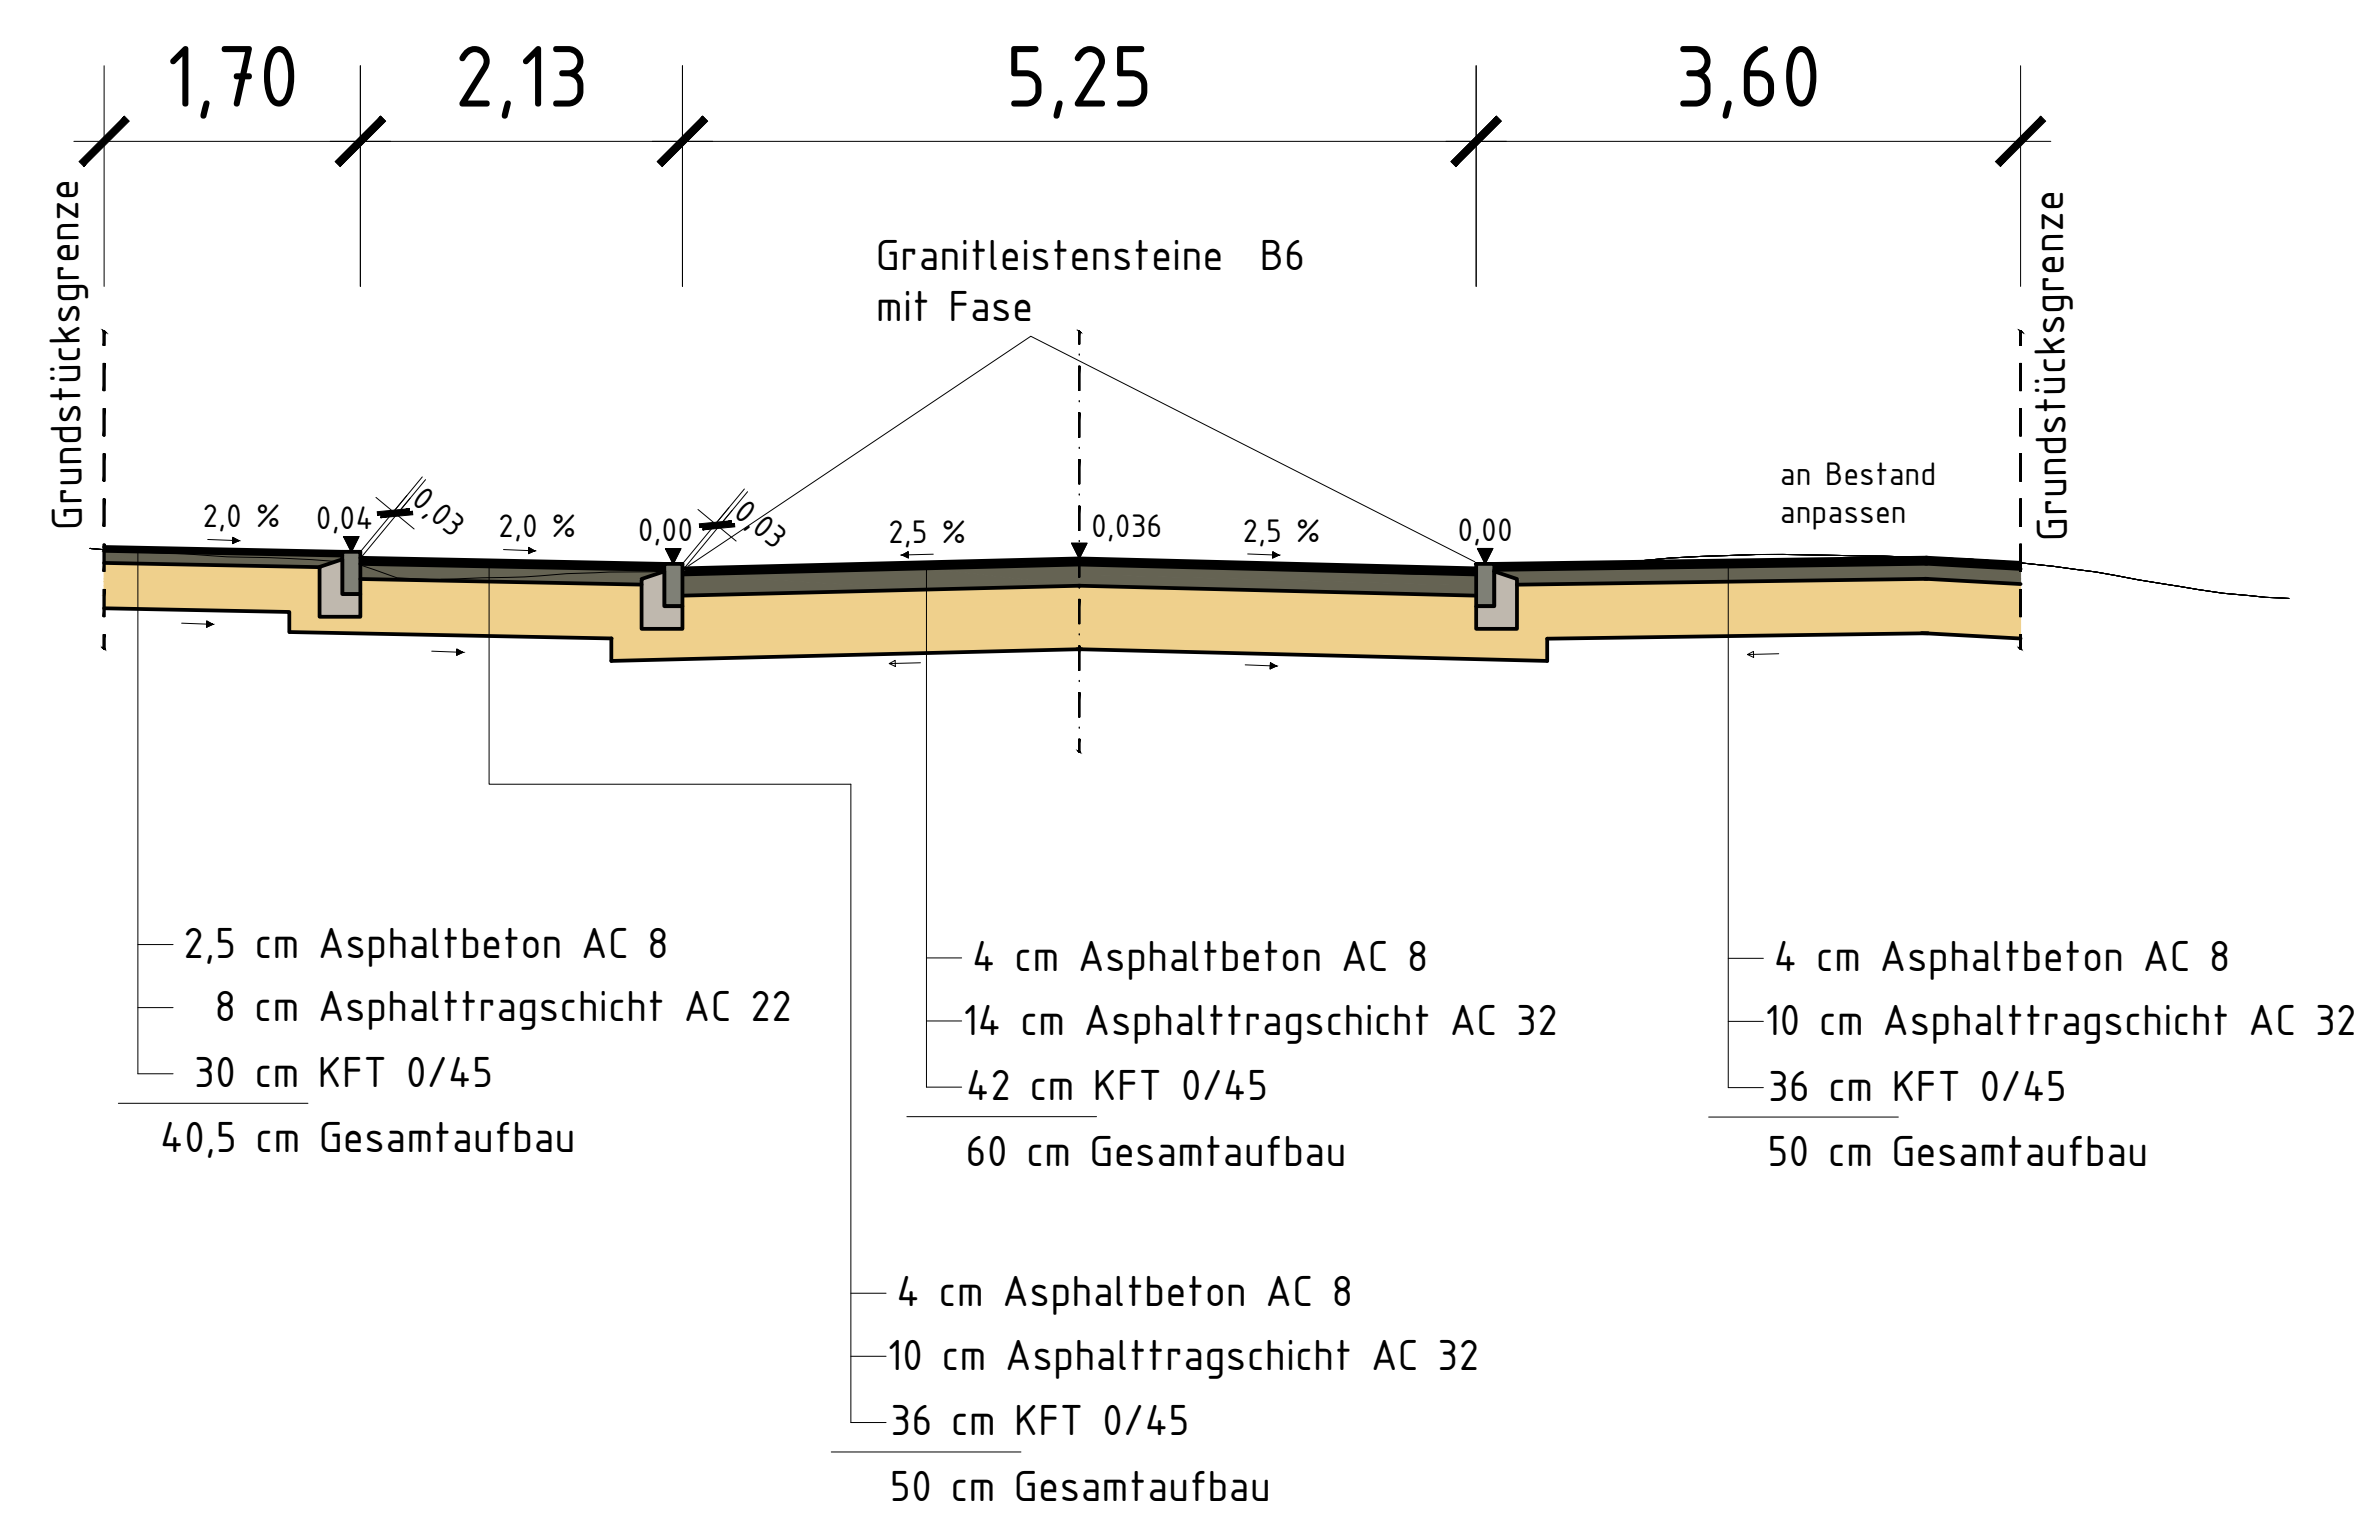

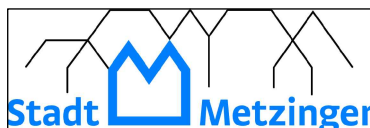Art der Änderung		Datum	Name
		Stadt Metzingen Stuttgarter Straße 2-4 72155 Metzingen 07123 / 925 - 0 www.meztingen.de	
Sanierung und Neugestaltung Karlstraße		Anlage Plan	
		Datum	Name
		bearbeitet	12.12.2024 DM
		gezeichnet	12.12.2024 DM
		geprüft	
		Regelquerschnitt Maßstab: 1 : 50; 25	
Stadt Metzingen Planen und Bauen Fachbereich 5.3 Straßenbau		Straßenbau	
genehmigt, den:		Das Unterbreitende dieser Zeichnung und die dargestellten Gegenstände verbleiben bei der Ausführung unter der Verantwortung des Auftraggebers und nach dessen Freigabe zur Ausführung zu führen.	
Blattgröße: 1.135 m x 0.594 m = 0.674 m²			