


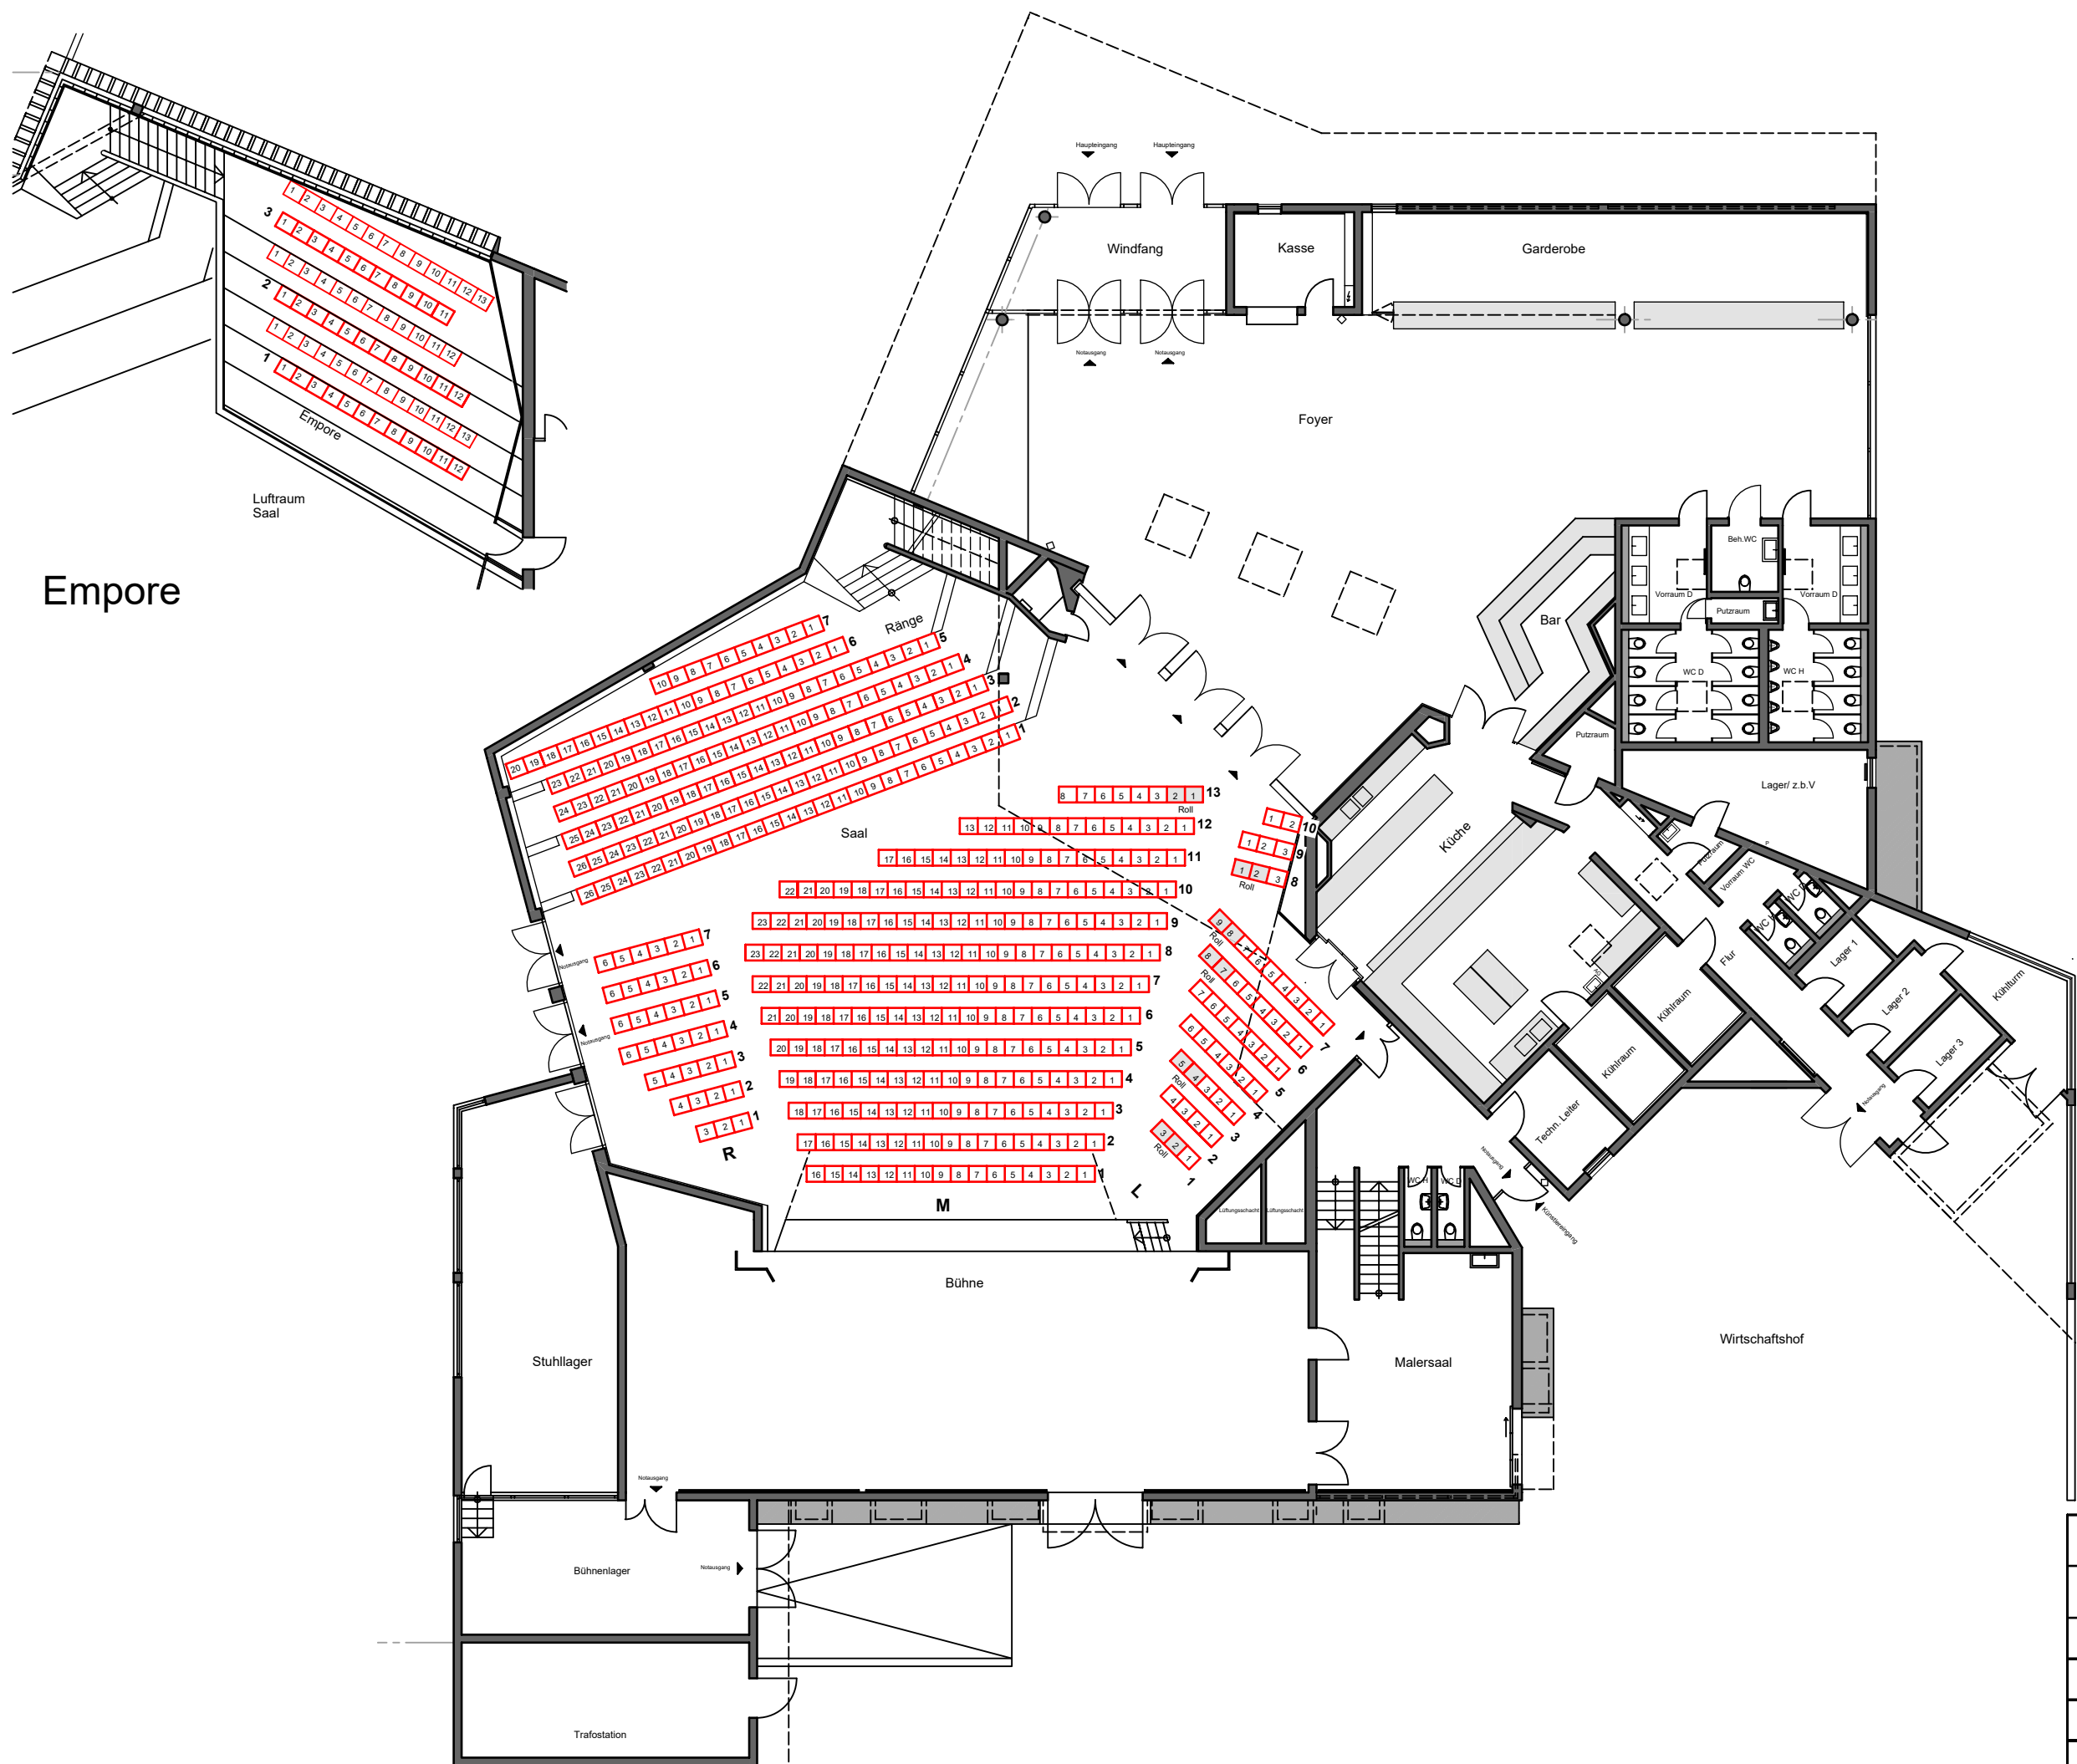

Stadt Metzingen - Stadthalle
Grundriss Reihenbestuhlung

Gesamt 552 Sitzplätze

Saalseite L 50 Sitzplätze
Mittelblock 239 Sitzplätze
Saalseite R 36 Sitzplätze
Ränge 154 Sitzplätze
Empore 73 Sitzplätze

- Achtung :**
Folgende Sitzplätze gehen von der Gesamtanzahl der Sitzplätze in Abzug:
1. 6 Rollstuhlplätze = 12 Sitzplätze (dürfen im VVK nicht berücksichtigt werden - **im Plan gekennzeichnet**)
 2. Bei Veranstaltungen mit Vorbühne entfallen die Reihen 1+2 im Mittelblock = 33 Sitzplätze

Stadt Metzingen Stuttgarter Strasse 2-4, 72555 Metzingen		
Stadthalle Metzingen Konrad-Adenauer-Platz 1, 72555 Metzingen		
Bestuhlungsplan		
GEZEICHNET: 22.07.2020 AT	ERGÄNZT: 26.01.2026	MASSTAB: 1/200
Erdgeschoss		Bl. 100
ZEICHENGALERIE ANNEROSE TRITT HAUPTSTR. 27-1, 72124 PLIEZHAUSEN, TEL. 07127-8713		